

Pianta piano terra_scala 1:200



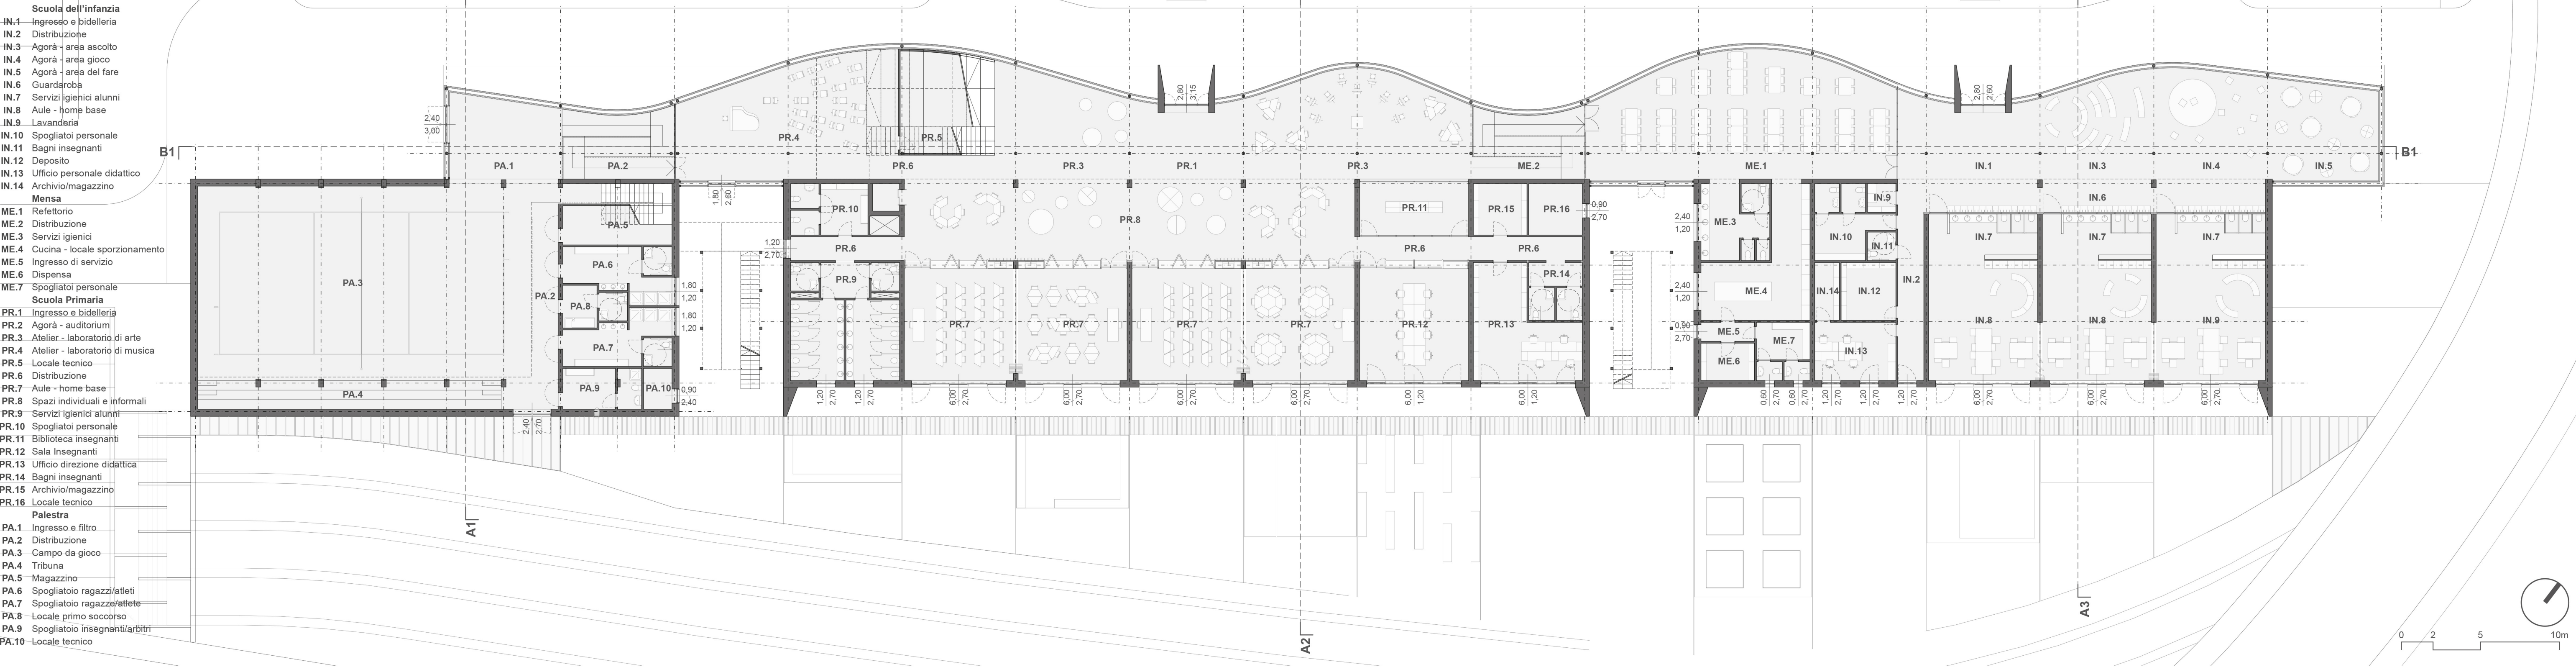


Diagramma funzionale intero polo scolastico

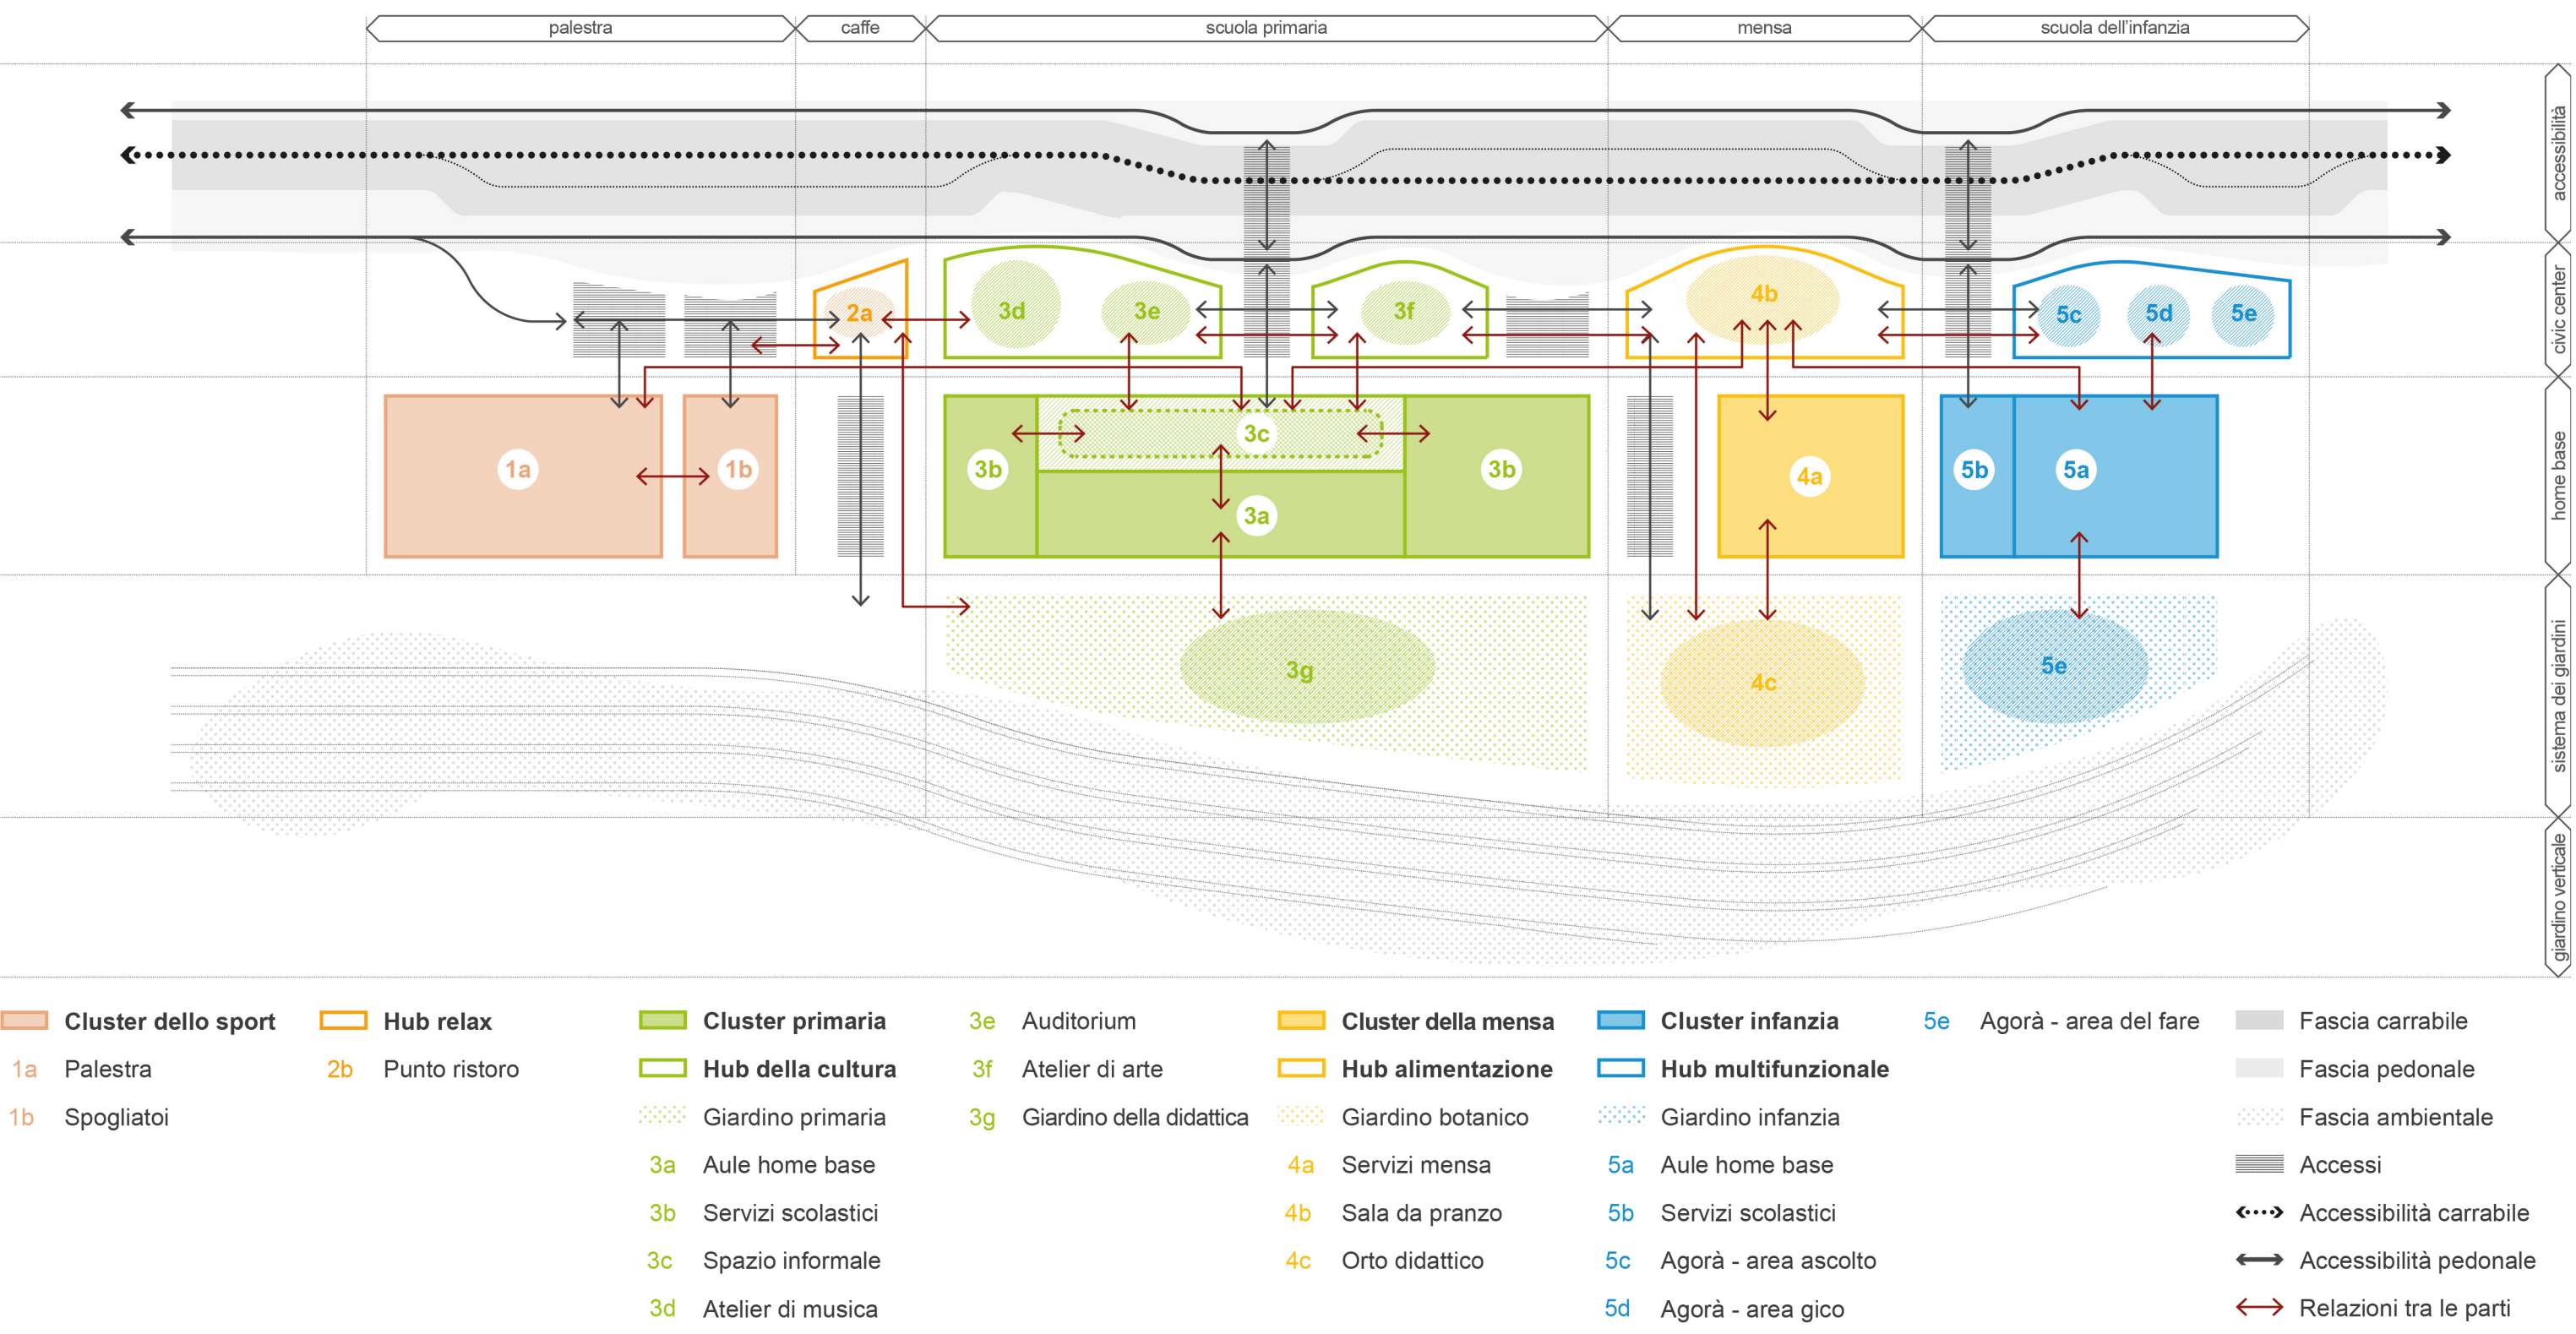

Sezione B1_scala 1:200

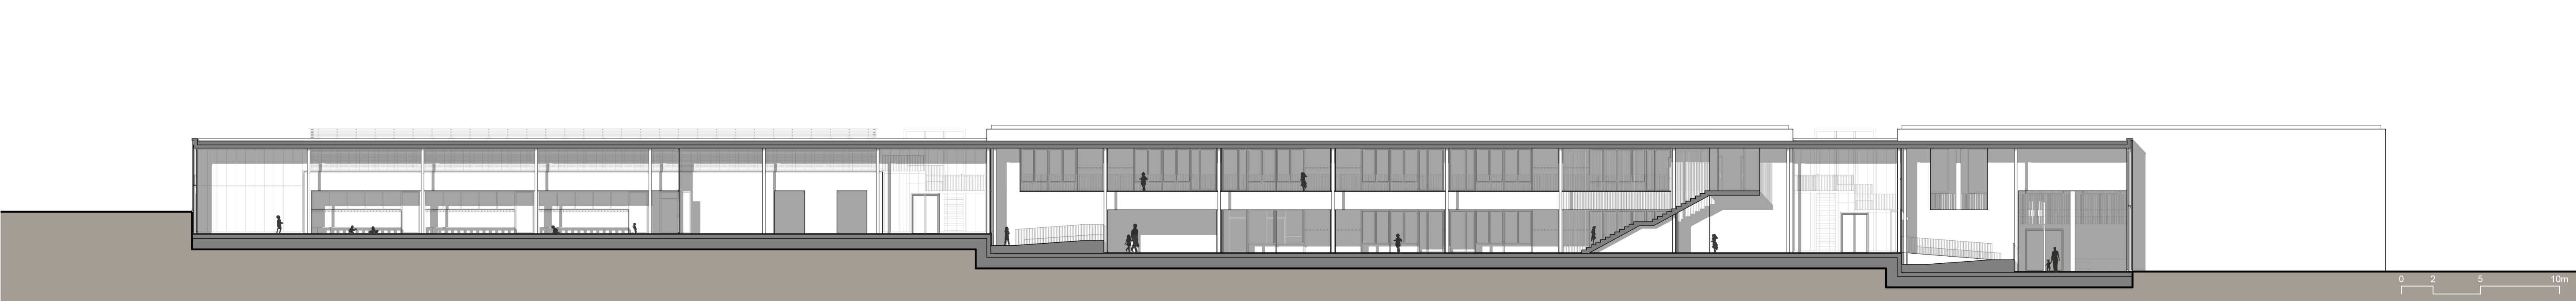

Vista dello spazio dell'agorà della scuola dell'infanzia

