


Pianta piano primo_scala 1:200

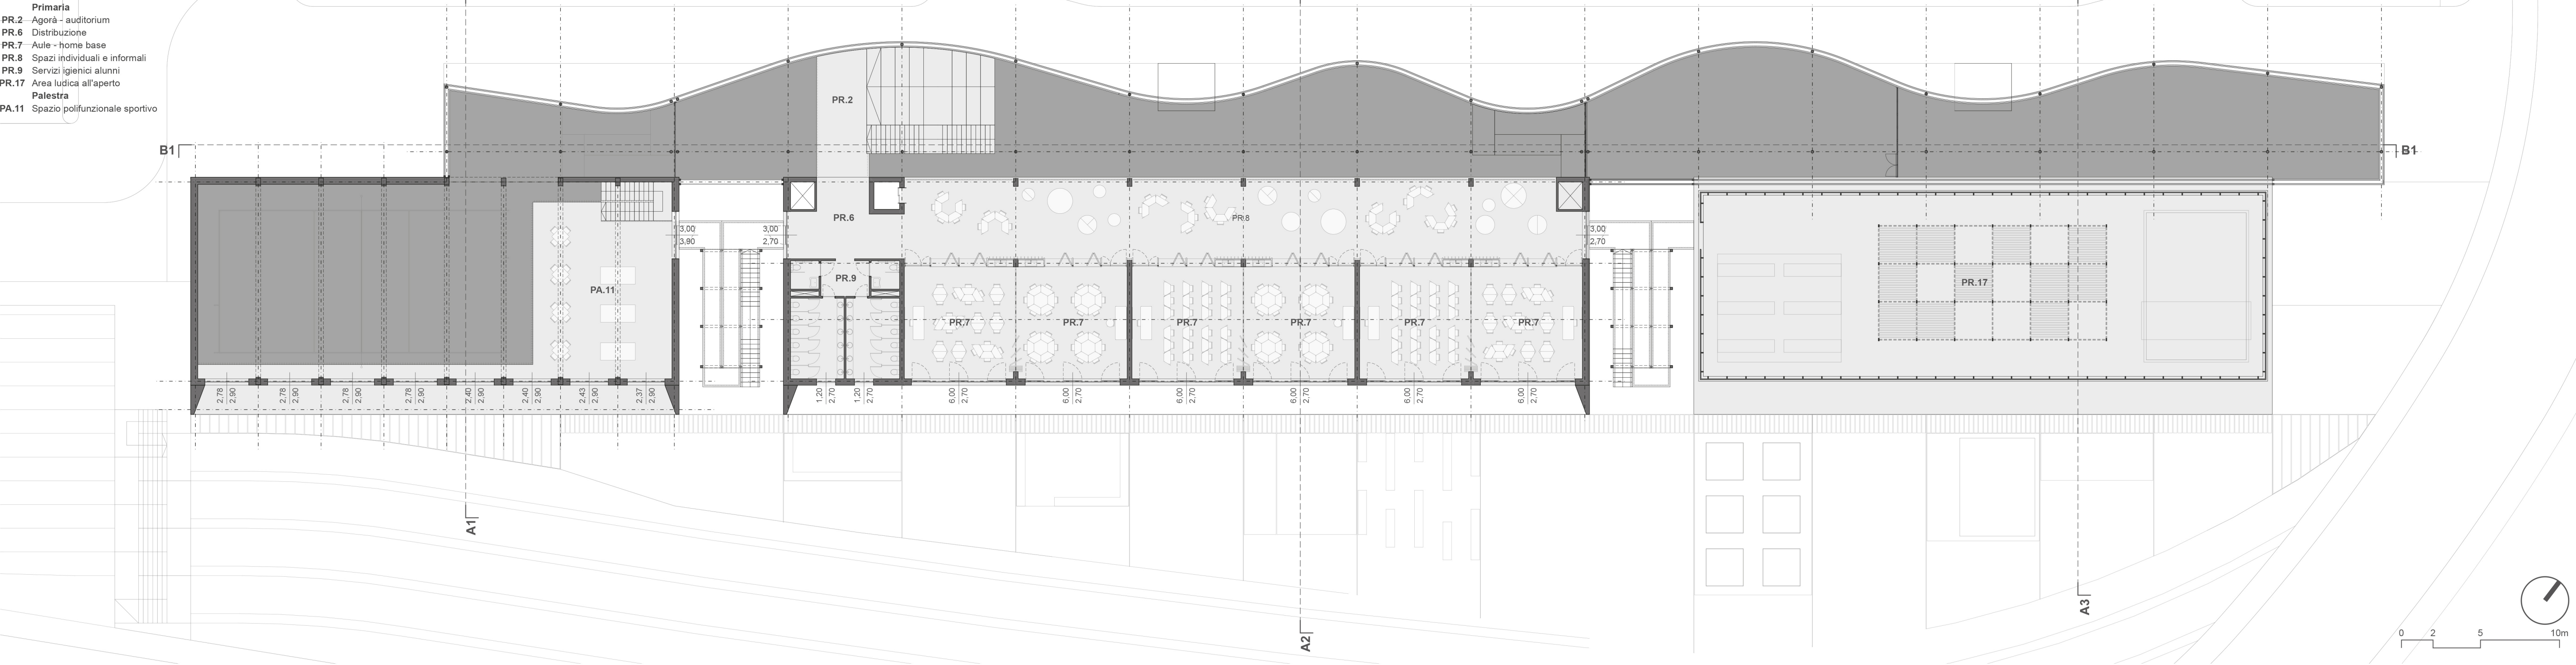

Vista dello spazio dell'agorà della scuola primaria



Verifiche normative e dimensionali


Verifica dimensionale scuola dell'infanzia					
Codice	Ambiente	Num. amb.	Sup. netta	Sup. parz.	Sup. fin.
IN.1	Ingresso e bidelleria	1,00	45,28	45,28	11,29
IN.2	Distribuzione	1,00	20,81	20,81	3,65
IN.3	Agorà - area ascolto	1,00	44,29	44,29	0,00
IN.4	Agorà - area gioco	1,00	48,86	48,86	0,00
IN.5	Agorà - area del fare	1,00	42,60	42,60	0,00
IN.6	Guardaroba	1,00	44,46	44,46	0,00
IN.7	Servizi igienici alunni	3,00	22,40	67,20	0,00
IN.8	Aule - home base	3,00	52,96	158,88	16,20
IN.9	Lavanderia	1,00	4,00	4,00	0,00
IN.10	Spogliatoi personale	1,00	17,35	17,35	0,00
IN.11	Bagni insegnanti	1,00	3,24	3,24	0,00
IN.12	Deposito	1,00	12,66	12,66	0,00
IN.13	Ufficio personale didattico	1,00	18,93	18,93	6,48
IN.14	Archivio/magazzino	1,00	5,67	5,67	0,00
Totale mq.			534,23		

Verifica dimensionale mensa					
Codice	Ambiente	Num. amb.	Sup. netta	Sup. parz.	Sup. fin.
ME.1	Refettorio	1,00	139,71	139,71	24,07
ME.2	Distribuzione	1,00	30,43	30,43	0,00
ME.3	Servizi igienici	1,00	21,14	21,14	2,88
ME.4	Cucina - locale sporzionamento	1,00	37,36	37,36	2,88
ME.5	Ingresso di servizio	1,00	4,07	4,07	2,43
ME.6	Dispensa	1,00	8,03	8,03	0,00
ME.7	Spogliatoi personale	1,00	12,51	12,51	3,24
Totale mq.			253,25		


Verifica dimensionale scuola primaria					
Codice	Ambiente	Num. amb.	Sup. netta	Sup. parz.	Sup. fin.
PR.1	Ingresso e bidelleria	1,00	35,28	35,28	8,82
PR.2	Agorà - auditorium	1,00	52,62	52,62	0,00
PR.3	Atelier - laboratorio di arte	1,00	88,11	88,11	17,94
PR.4	Atelier - laboratorio di musica	1,00	75,62	75,62	8,70
PR.5	Locale tecnico	1,00	20,98	20,98	0,00
PR.6	Distribuzione	1,00	91,77	91,77	16,29
PR.7	Aule - home base	10,00	52,00	520,00	7,20
PR.8	Spazi individuali e informali	1,00	361,01	361,01	15,40
PR.9	Servizi igienici alunni	2,00	51,54	103,08	6,48
PR.10	Spogliatoi personale	1,00	18,08	18,08	0,00
PR.11	Biblioteca insegnanti	1,00	22,36	22,36	0,00
PR.12	Sala Insegnanti	1,00	51,90	51,90	7,20
PR.13	Ufficio direzione didattica	1,00	38,28	38,28	7,20
PR.14	Bagni insegnanti	1,00	1,00	12,16	3,24
PR.15	Archivio/magazzino	1,00	10,98	12,16	0,00
PR.16	Locale tecnico	1,00	10,98	12,16	2,43
Totale mq.			1 491,25		

Verifica dimensionale palestra					
Codice	Ambiente	Num. amb.	Sup. netta	Sup. parz.	Sup. fin.
PA.1	Ingresso e filtro	1,00	35,78	35,78	0,00
PA.2	Distribuzione	1,00	68,80	68,80	6,48
PA.3	Campo da gioco	1,00	255,26	255,26	41,76
PA.4	Tribuna	1,00	38,38	38,38	0,00
PA.5	Magazzino	1,00	17,08	17,08	0,00
PA.6	Spogliatoio ragazzi/atleti	1,00	20,56	20,56	2,16
PA.7	Spogliatoio ragazze/atlete	1,00	20,56	20,56	2,16
PA.8	Locale primo soccorso	1,00	9,30	9,30	0,00
PA.9	Spogliatoio insegnanti/arbitri	1,00	12,70	12,70	0,00
PA.10	Locale tecnico	1,00	4,64	4,64	2,16
PA.11	Spazio polifunzionale sportivo	1,00	93,08	93,08	25,56
Totale mq.			676,14		

Sezione A1_scala 1:200

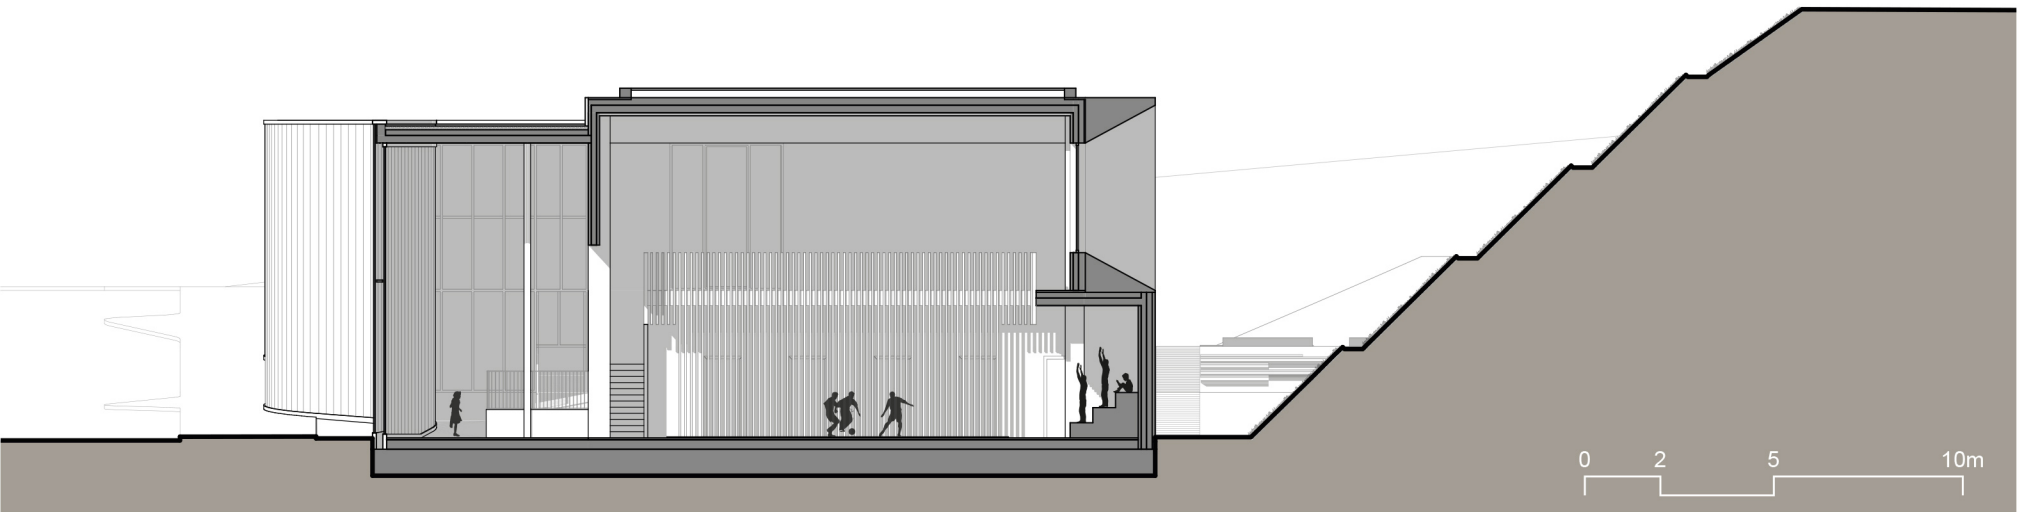

Sezione A2_scala 1:200

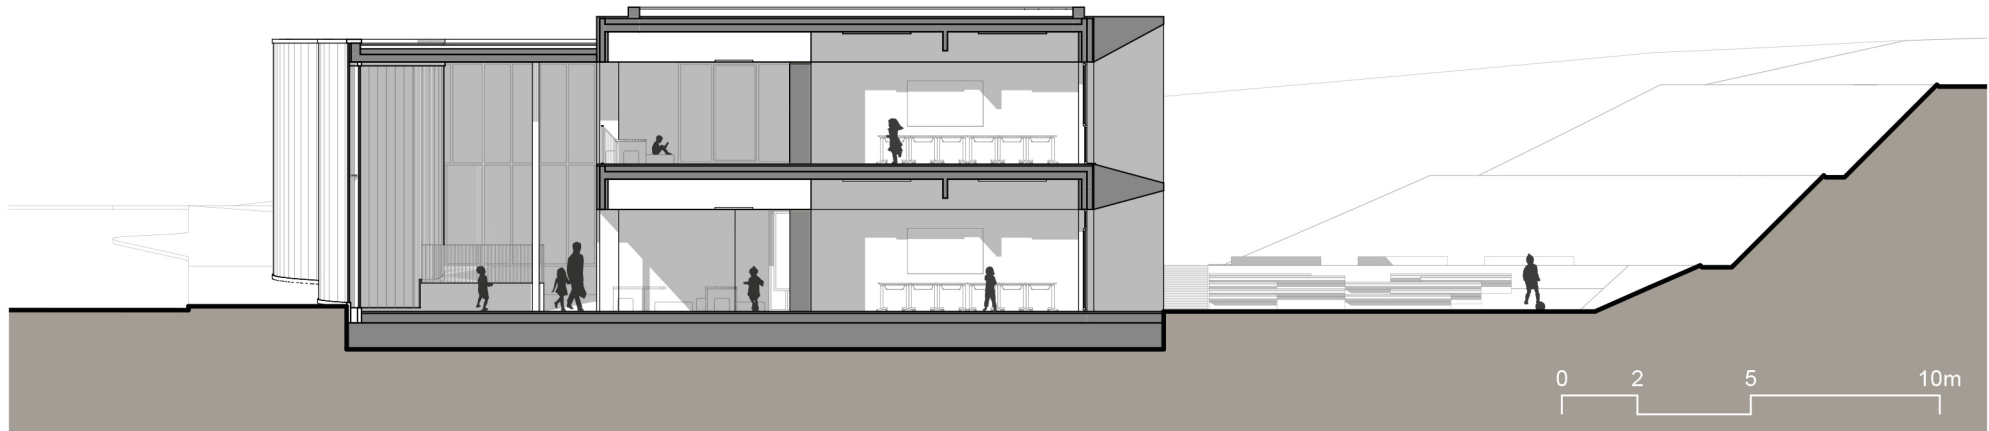

Sezione A3_scala 1:200

