






pianta livello ingressi scuole
+91,00m
1:200

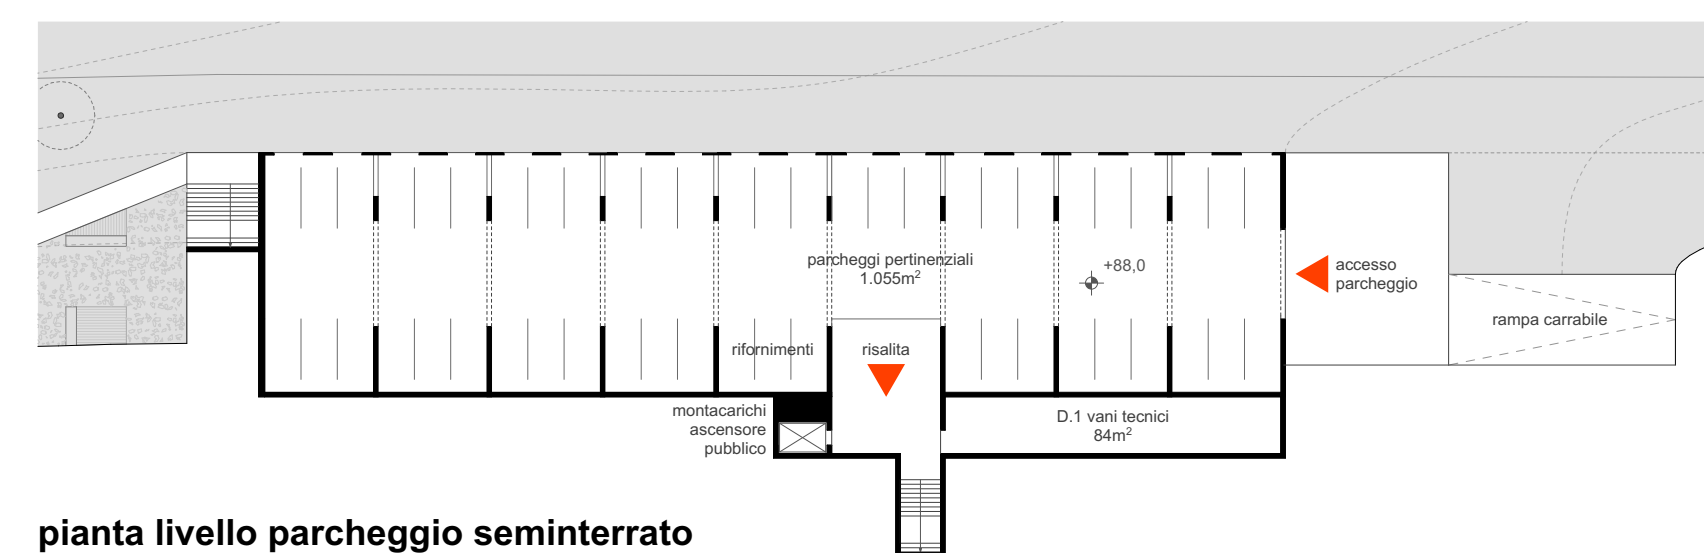


pianta livello parcheggio seminterrato
+88,00m
1:500

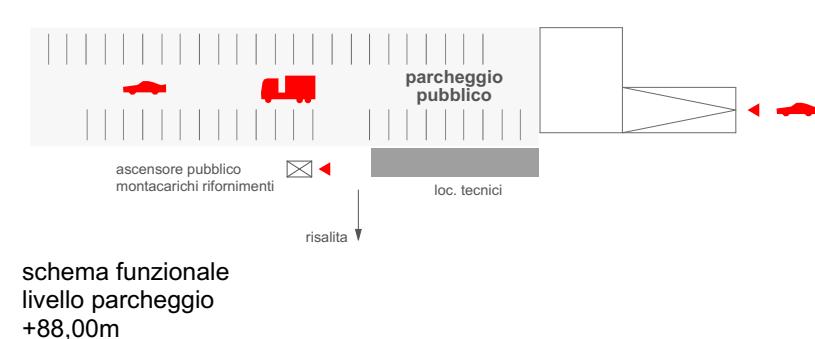


schema funzionale
livello parcheggio
+88,00m

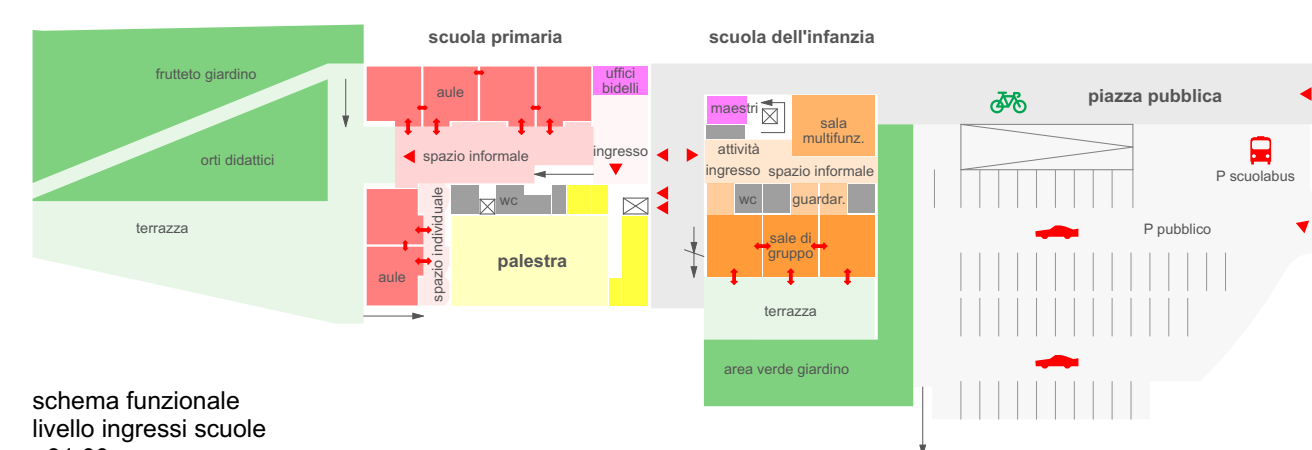

schema funzionale
livello ingressi scuole
+91,00m

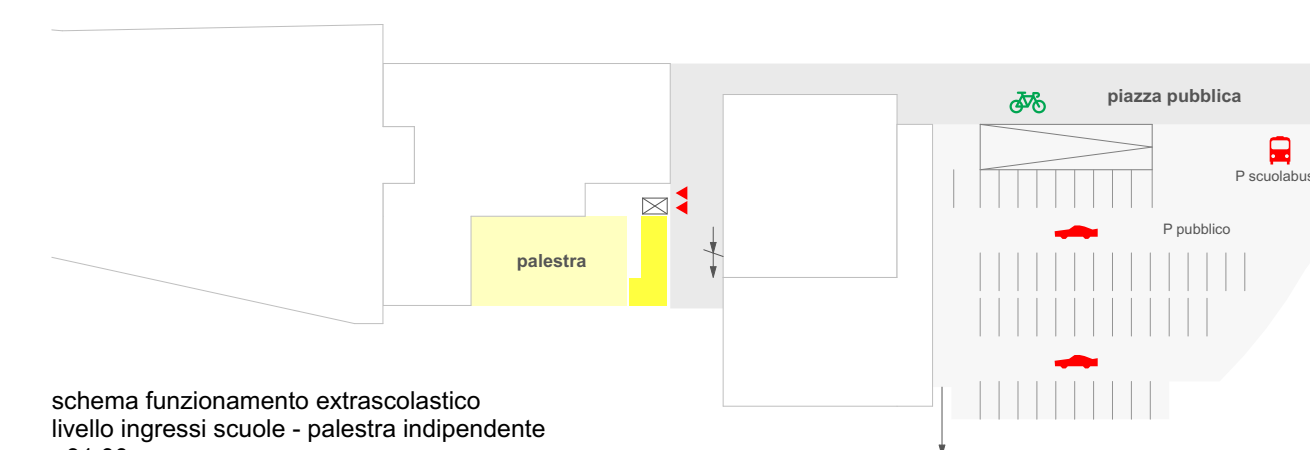


schema funzionamento extrascolastico
livello ingressi scuole - palestra indipendente
+91,00m

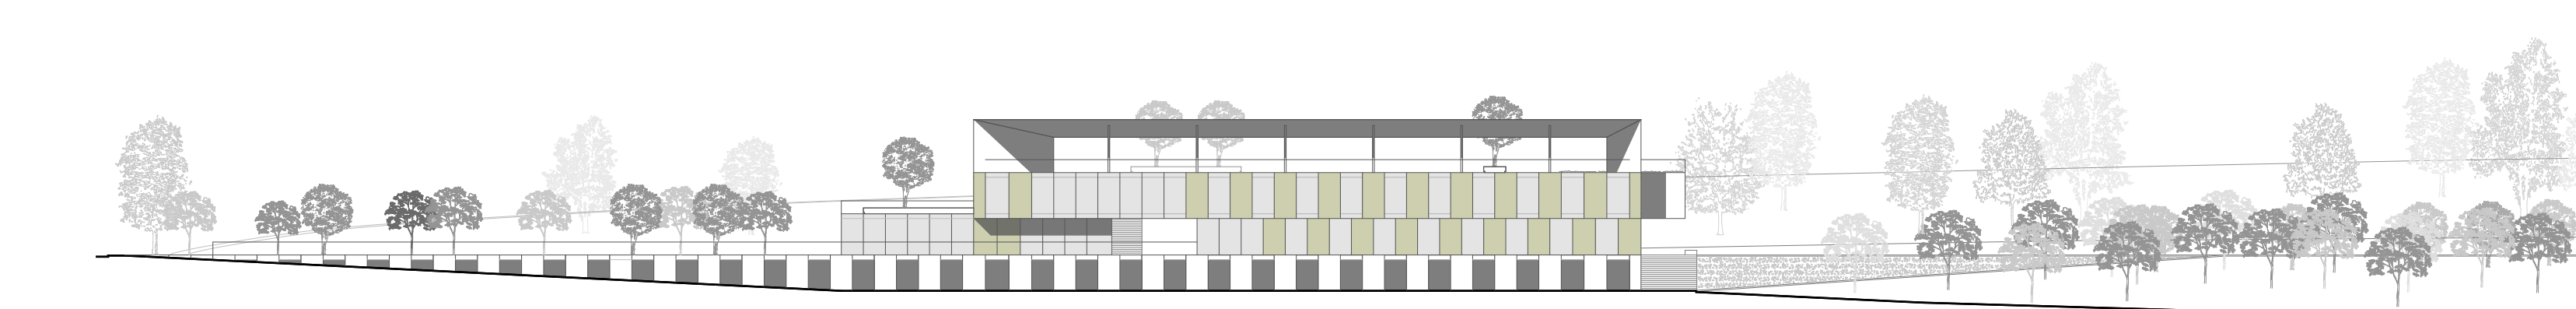

profilo dell'edificio da nord
1:500



profilo dell'edificio da est
1:500

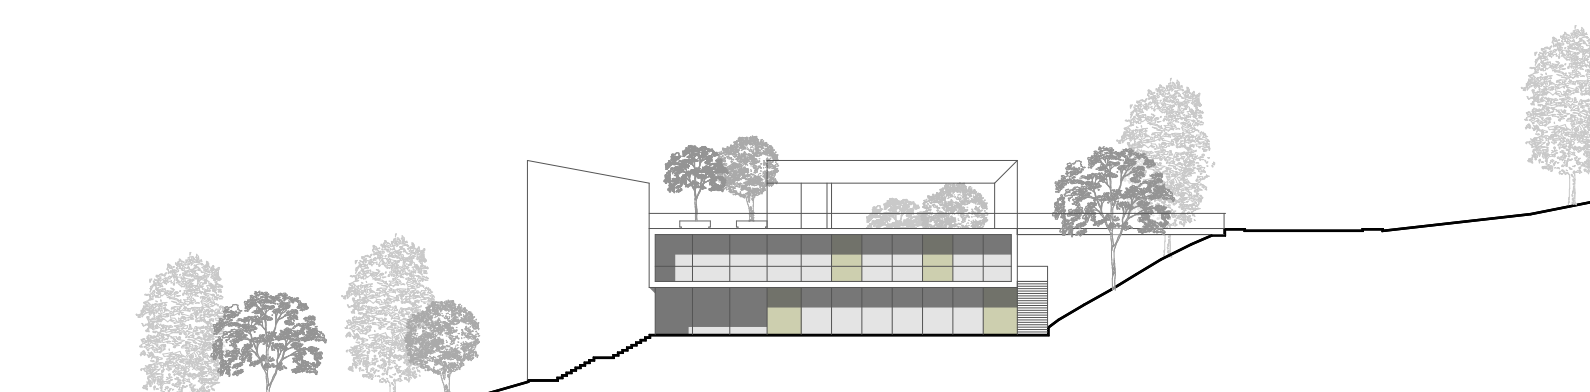

profilo dell'edificio da ovest
1:500



profilo dell'edificio da sud
1:500

