




gli spazi di circolazione sono ampi, ben illuminati e colorati, con arredi mobili e flessibili, diventano spazi informali con sedute morbide e arredi soffici per la condivisione, il relax e il gioco

A - Scuola Primaria - piano ingresso +91,00					B - Scuola dell'Infanzia - piano ingresso +91,00				
codice vano	descrizione	superficie vano m ²	sup. finestra m ²	rapporto aerolluminante	codice vano	descrizione	superficie vano m ²	sup. finestra m ²	rapporto aerolluminante
A.1	atrio ingresso scuola primaria	79,00	31,05	0,39	B.1	atrio ingresso scuola dell'infanzia	43,00	14,58	0,34
A.2	bidelli	10,00			B.2	spazio informale	50,00	17,55	0,35
A.3	presidio uffici	22,00	14,58	0,66	B.3	sala polifunzionale	104,00	33,75	0,32
A.4	wc bidelli uffici	6,00			B.4	guardaroba spogliatoio	16,00		
A.5	spazio informale	176,00	24,00	0,14	B.5	guardaroba spogliatoio	16,00		
A.6	spazio di gruppo	55,00	9,86	0,18	B.6	guardaroba spogliatoio	16,00		
A.7	spazio di gruppo	55,00	9,86	0,18	B.7	sala di gruppo	56,00	14,58	0,26
A.8	spazio di gruppo	55,00	9,86	0,18	B.8	sala di gruppo	56,00	14,58	0,26
A.9	spazio di gruppo	55,00	9,86	0,18	B.9	sala di gruppo	56,00	14,58	0,26
A.10	locale pulizie	9,00			B.10	servizi igienici	15,00		
A.11	servizi igienici	14,00			B.11	servizi igienici	15,00		
A.12	servizi igienici	14,00			B.12	servizi igienici	15,00		
A.13	spazio individuale	46,00	7,84	0,17	B.13	wc disabili	4,00		
A.14	spazio di gruppo	55,00	15,12	0,27	B.14	sala maestri	20,00	10,80	0,54
A.15	spazio di gruppo	55,00	15,12	0,27	B.15	spogliatoio	5,00		
					B.16	lavanderia	6,00		


A - Scuola Primaria - piano primo +94,50					C - Palestra - piano ingresso +91,00				
codice vano	descrizione	superficie vano m ²	sup. finestra m ²	rapporto aerolluminante	codice vano	descrizione	superficie vano m ²	sup. finestra m ²	rapporto aerolluminante
A.16	spazio informale	263,00	33,00	0,13	C.1	ingresso palestra	28,00	3,64	0,13
A.17	atelier	56,00	9,86	0,18	C.2	spogliatoio disabili	7,00		
A.18	atelier	56,00	9,86	0,18	C.3	spogliatoio	20,00		
A.19	atelier	56,00	9,86	0,18	C.4	spogliatoio	20,00		
A.20	spazio di gruppo	55,00	9,86	0,18	C.5	spogliatoio maestri	7,00		
A.21	spazio di gruppo	55,00	9,86	0,18	C.6	palestra	238,00	25,64	0,11
A.22	deposito	6,00			C.7	locale attrezzi	13,00		
A.23	sala insegnanti biblioteca	33,00	5,00	0,15	C.8	infermeria	7,00		
A.24	wc insegnanti	14,00							
A.25	servizi igienici	14,00							
A.26	servizi igienici	14,00							
A.27	spazio individuale	46,00	7,84	0,17					
A.28	spazio di gruppo	55,00	15,12	0,27					
A.29	spazio di gruppo	55,00	15,12	0,27					
A.30	agorà - aula magna - mensa	227,00	52,06	0,23					
A.31	servizi igienici	14,00	5,40	0,39					
A.32	sporzionamento pasti - lavaggio	30,00	5,04	0,17					
A.33	spogliatoi e wc addetti mensa	7,00							
A.34	dispensa	7,00							

D - Vani tecnici - piano seminterrato +88,00				
codice vano	descrizione	superficie vano m ²	sup. finestra m ²	rapporto aerolluminante
D.1	vani tecnici	84,00		


tabella vani e superfici

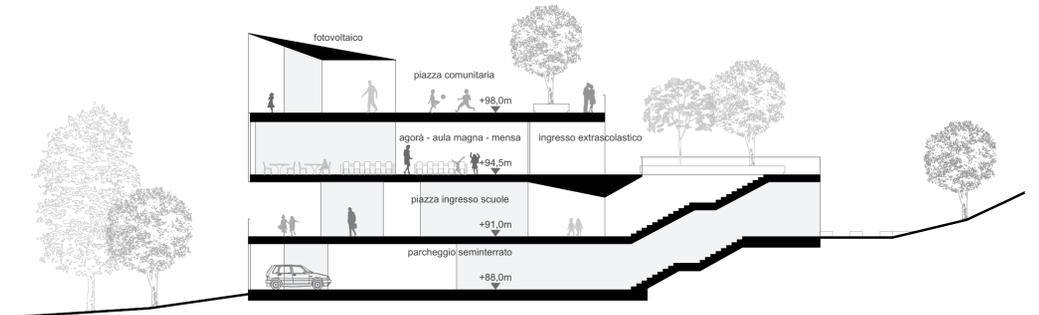

sezione D 1:200

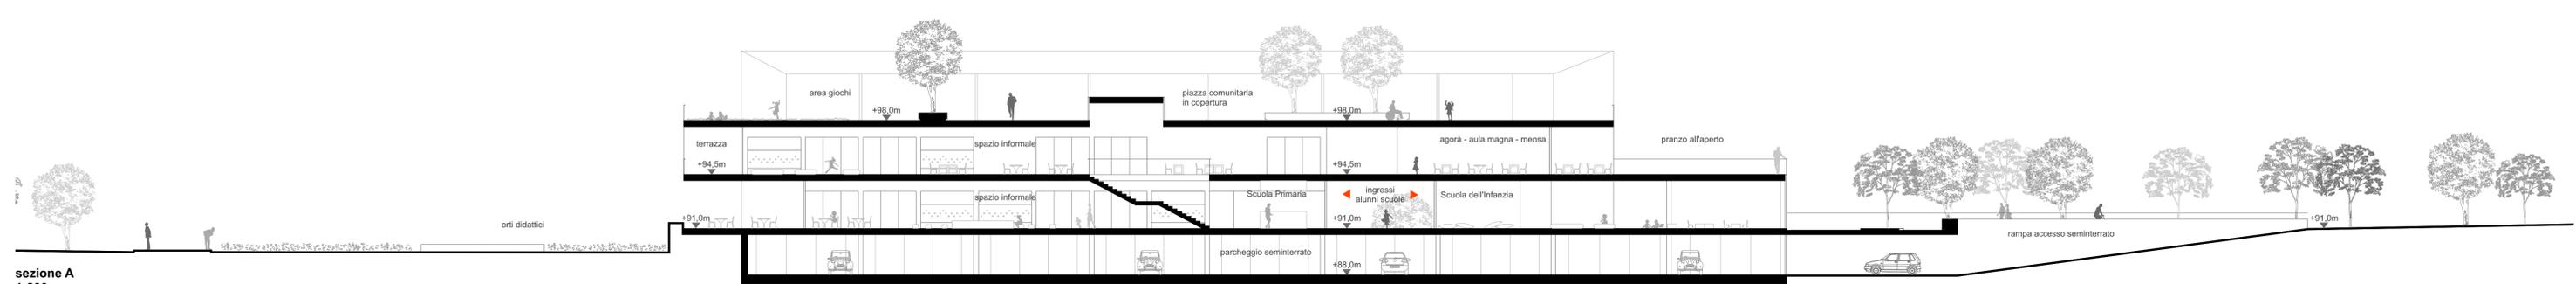

sezione A 1:200

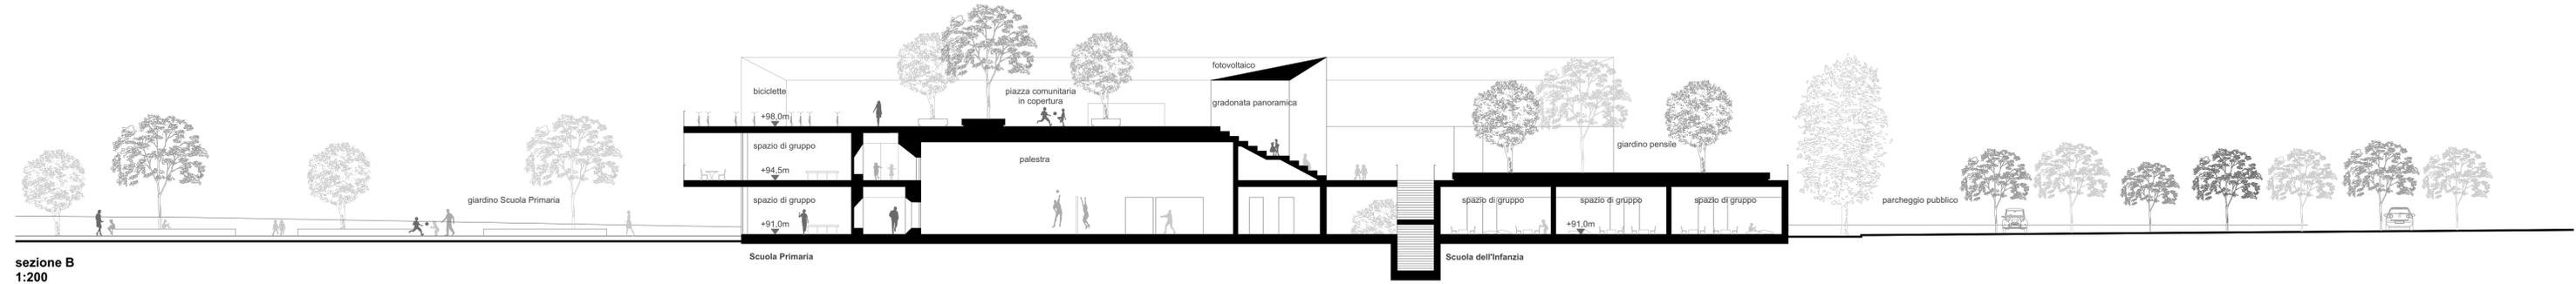

sezione B 1:200