






**RIDUZIONE DEL CONSUMO DI SUOLO E MANTENIMENTO DELLA PERMEABILITÀ DEI SUOLI (DM 11/10/2017, 2.2.3)**

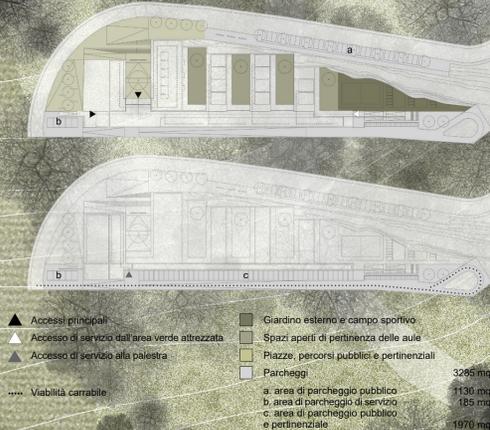


**ACCESSIBILITÀ, SPAZI PUBBLICI E Percorsi**



**SISTEMA DEL VERDE**

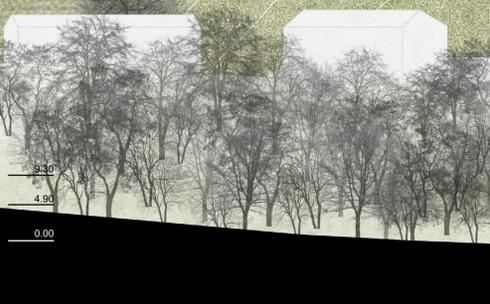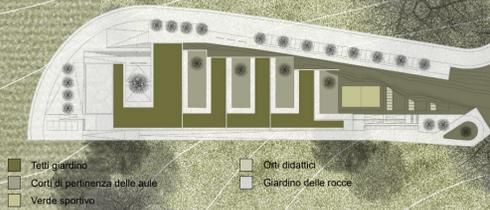

PROFILO DELL'EDIFICIO LUNGO VIA MANIERI - FRONTE EST, scala 1:500

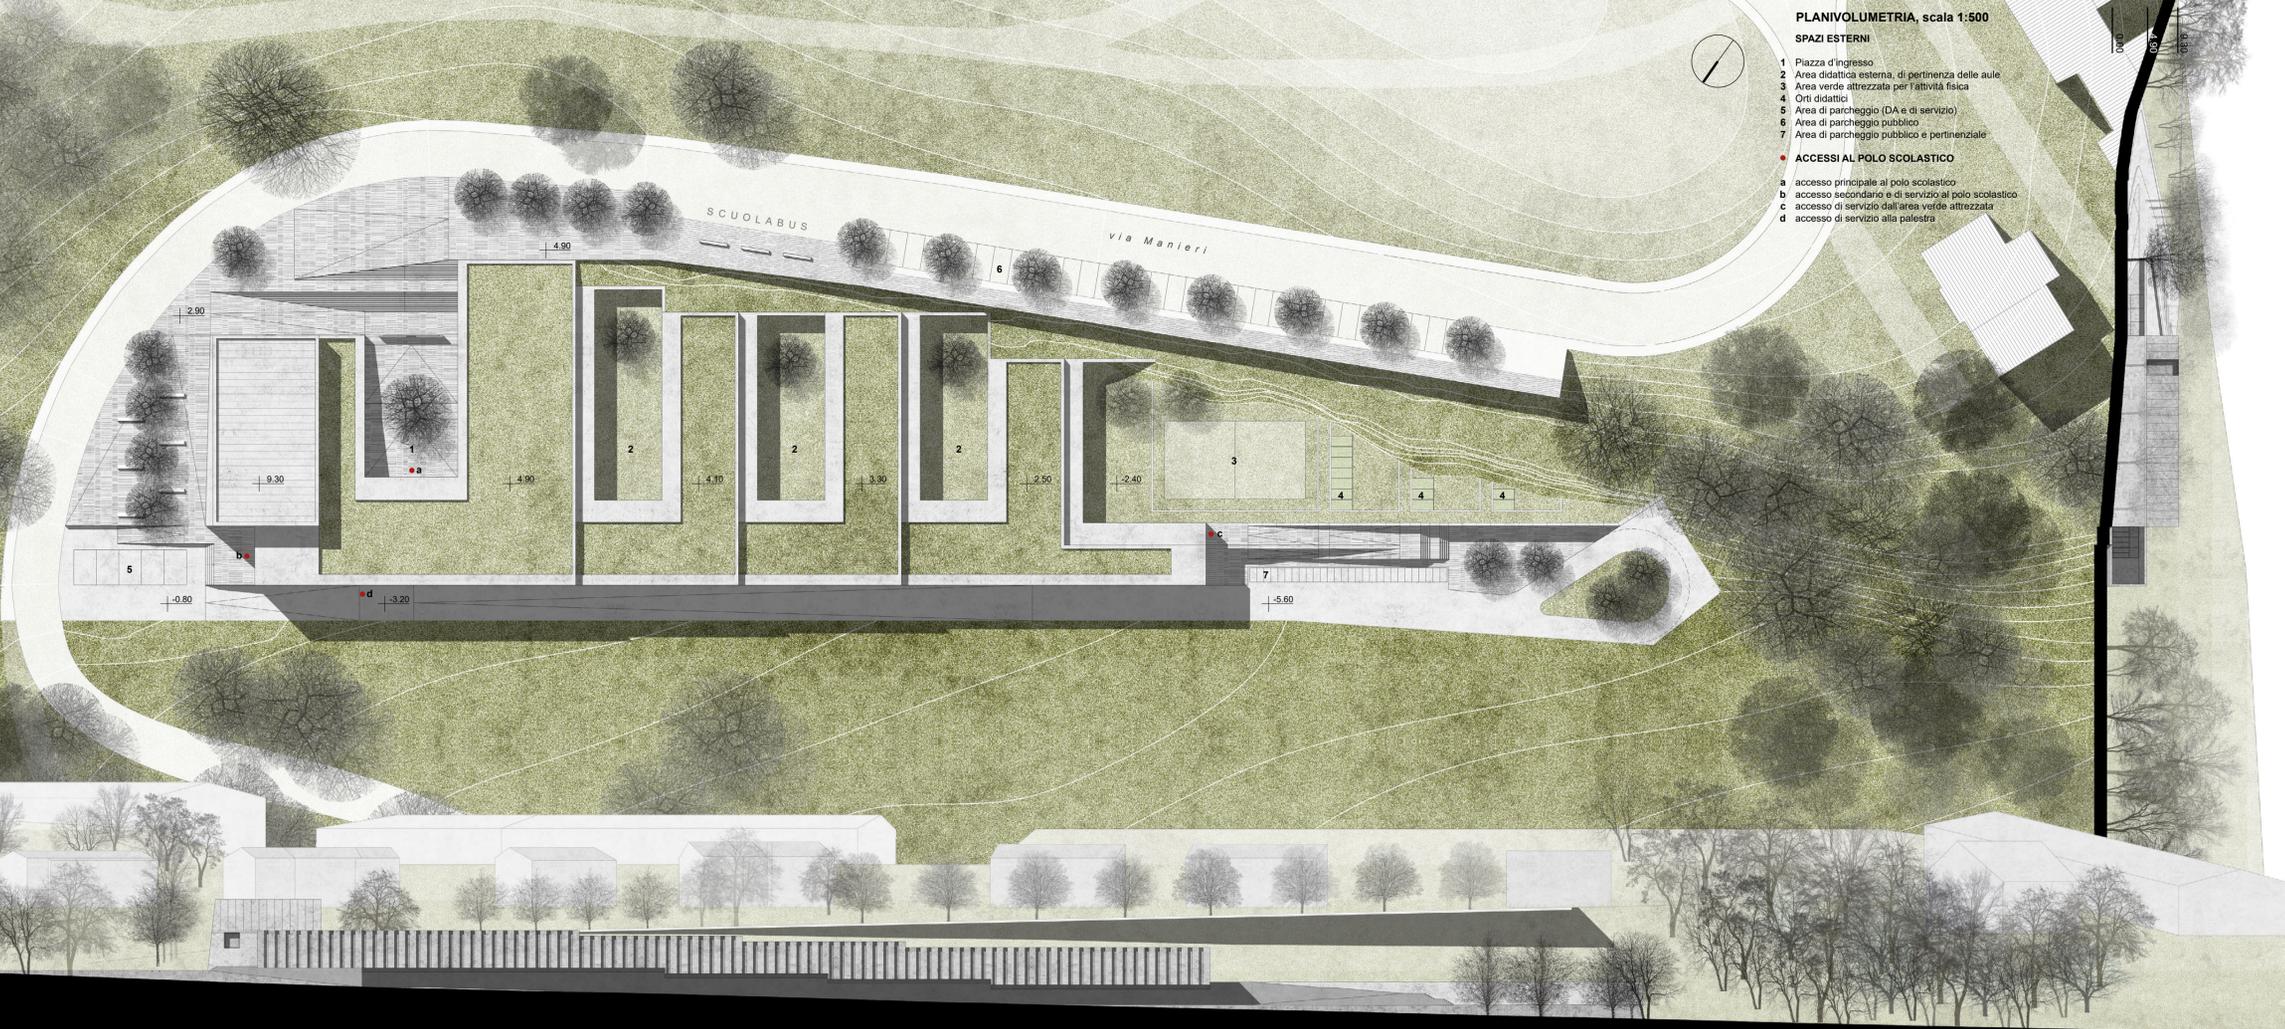

**PLANIVOLUMETRIA, scala 1:500**

- SPAZI ESTERNI**
- 1 Piazza d'ingresso
  - 2 Area didattica esterna, di pertinenza delle aule
  - 3 Area verde attrezzata per l'attività fisica
  - 4 Orti didattici
  - 5 Area di parcheggio (DA e di servizio)
  - 6 Area di parcheggio pubblico e pertinenziale
  - 7 Area di parcheggio pubblico e pertinenziale

- ACCESSI AL POLO SCOLASTICO**
- a accesso principale al polo scolastico
  - b accesso secondario e di servizio al polo scolastico
  - c accesso di servizio dall'area verde attrezzata
  - d accesso di servizio alla palestra

PROFILO DELL'EDIFICIO LUNGO VIA MANIERI - FRONTE EST, scala 1:500