


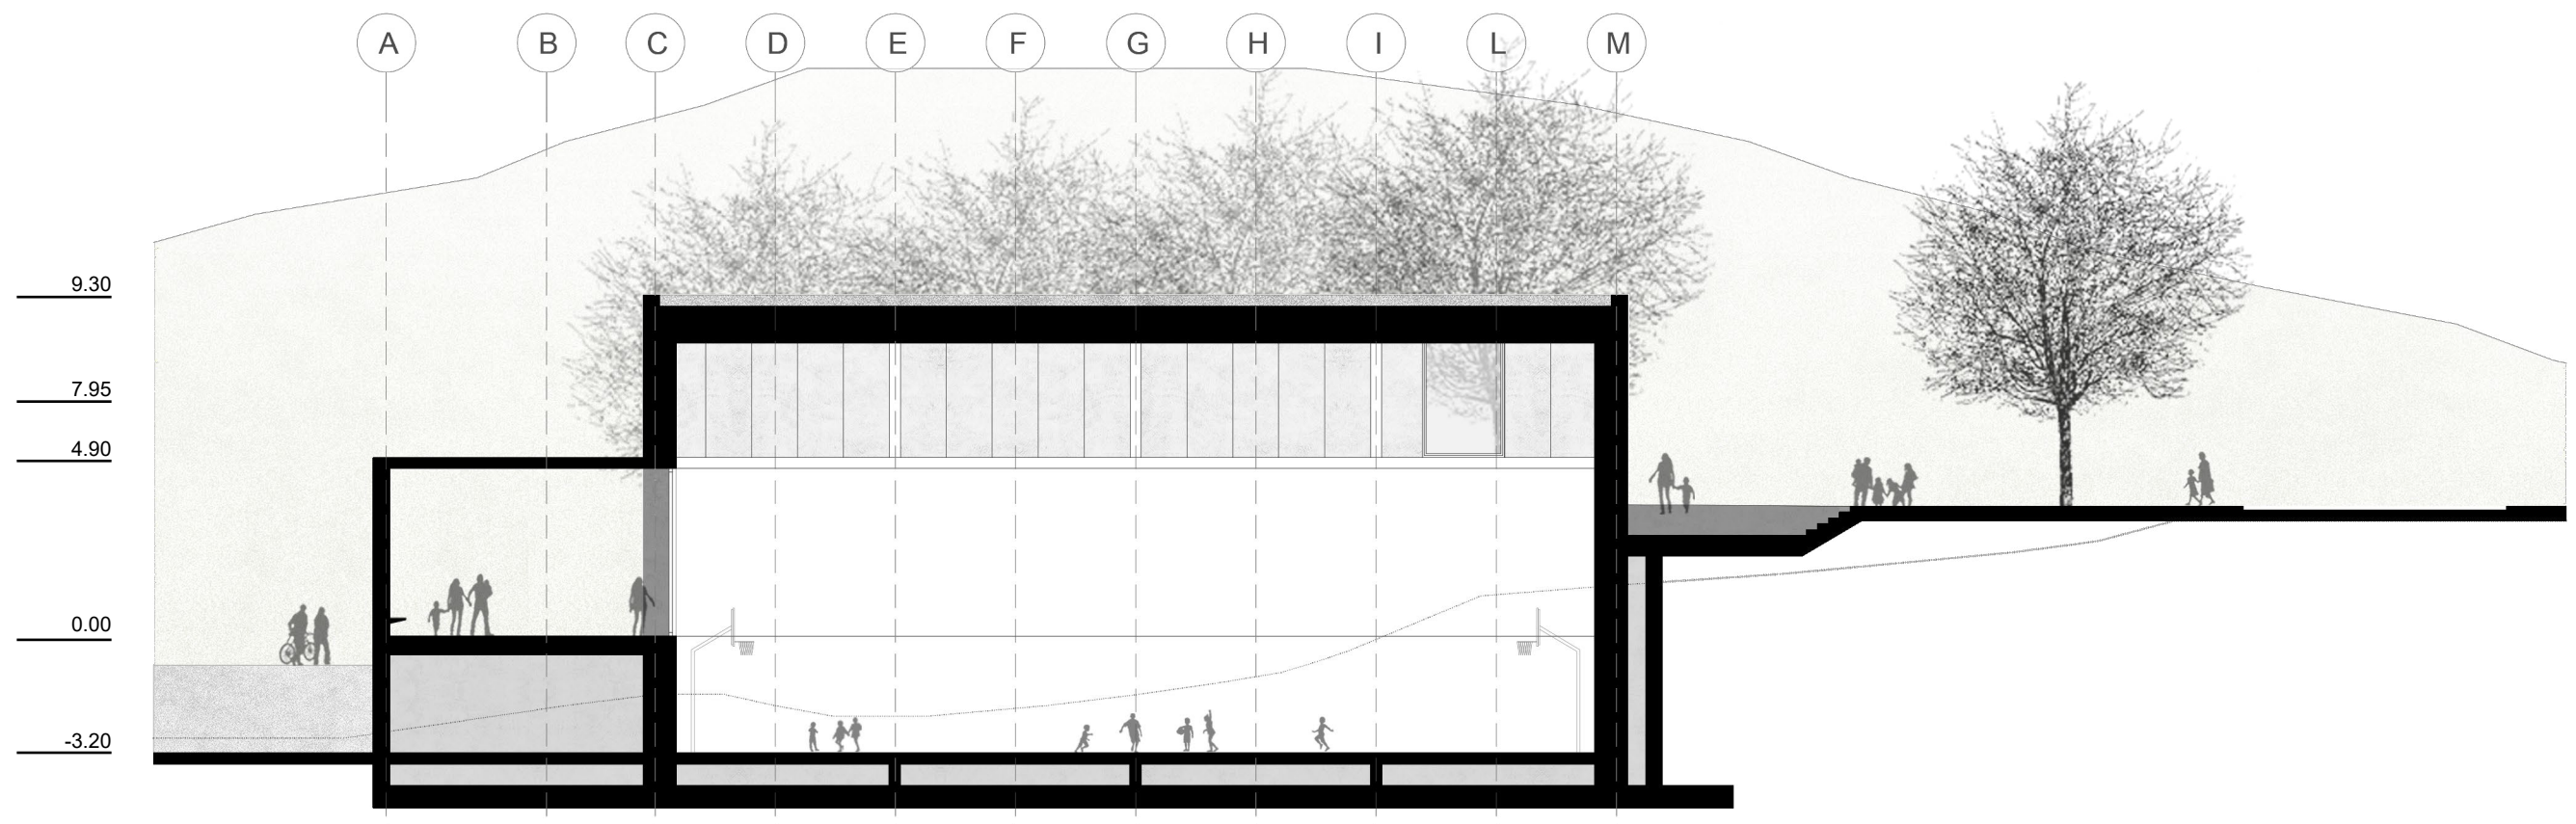


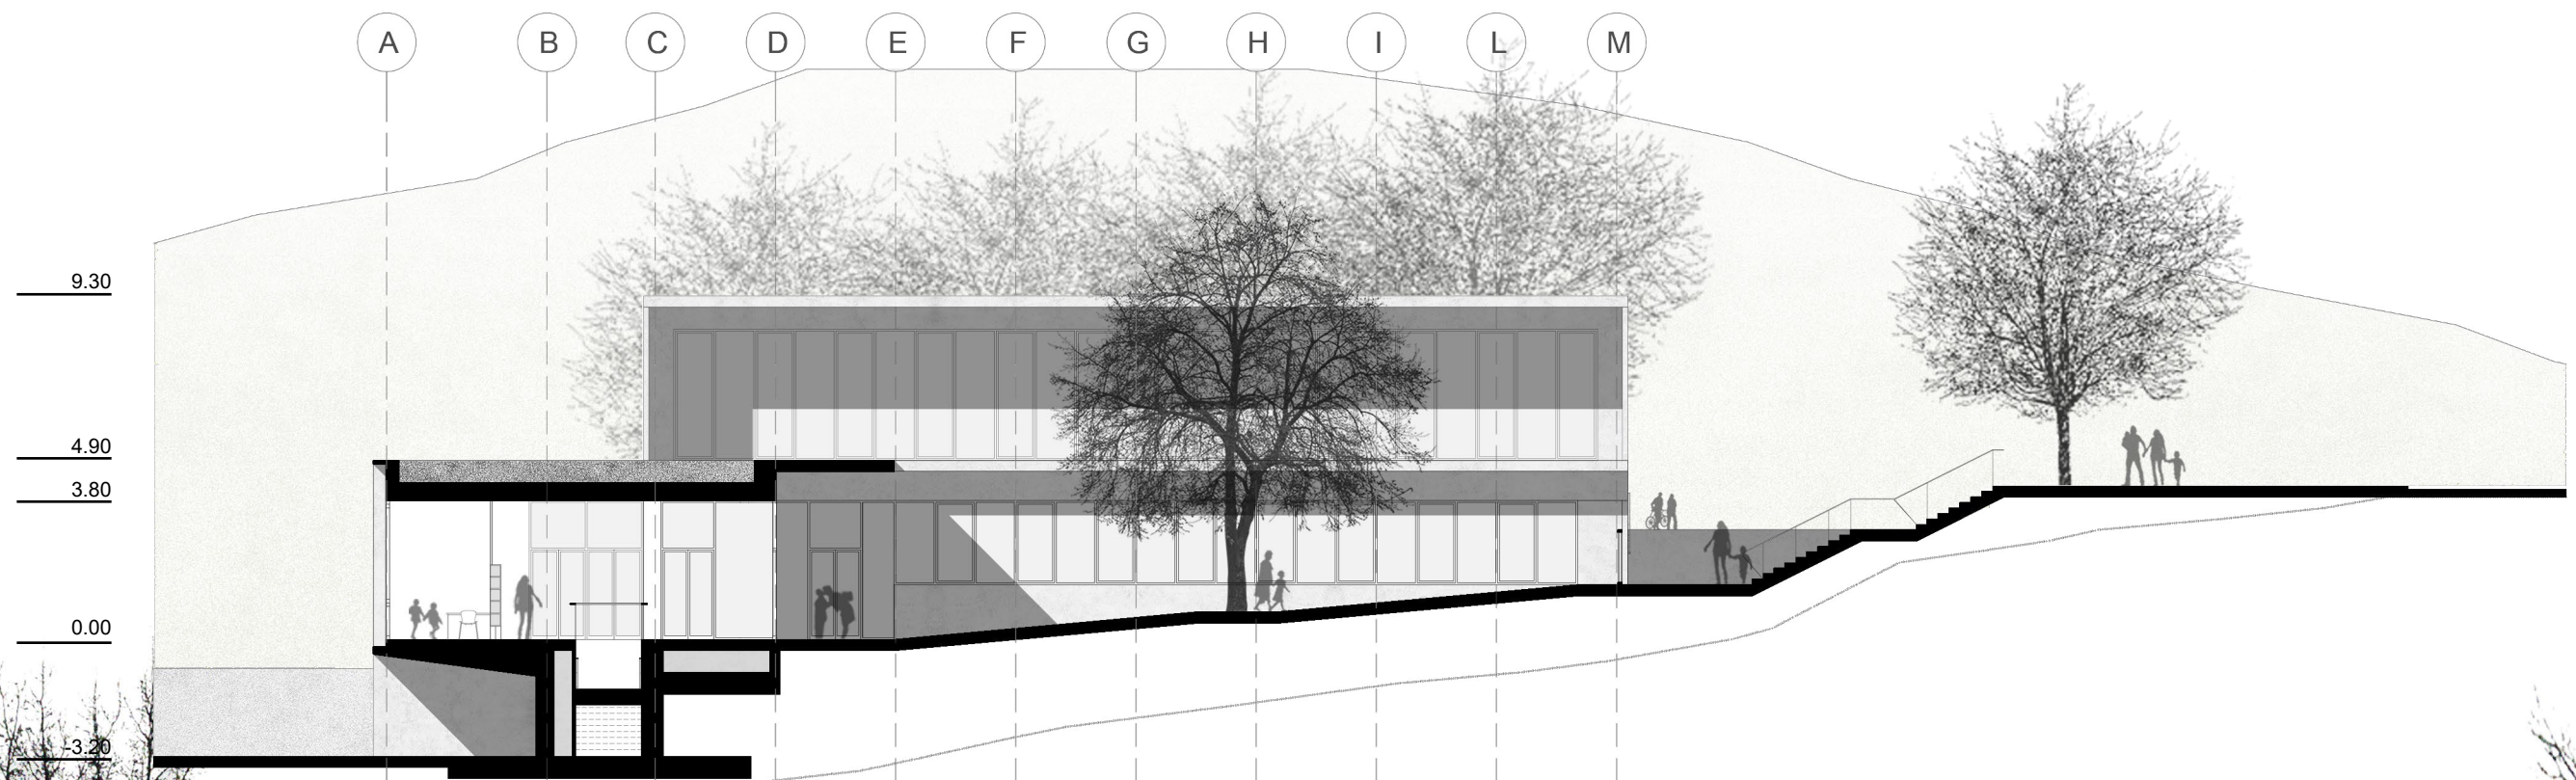


SEZIONE TRASVERSALE DD', scala 1:200

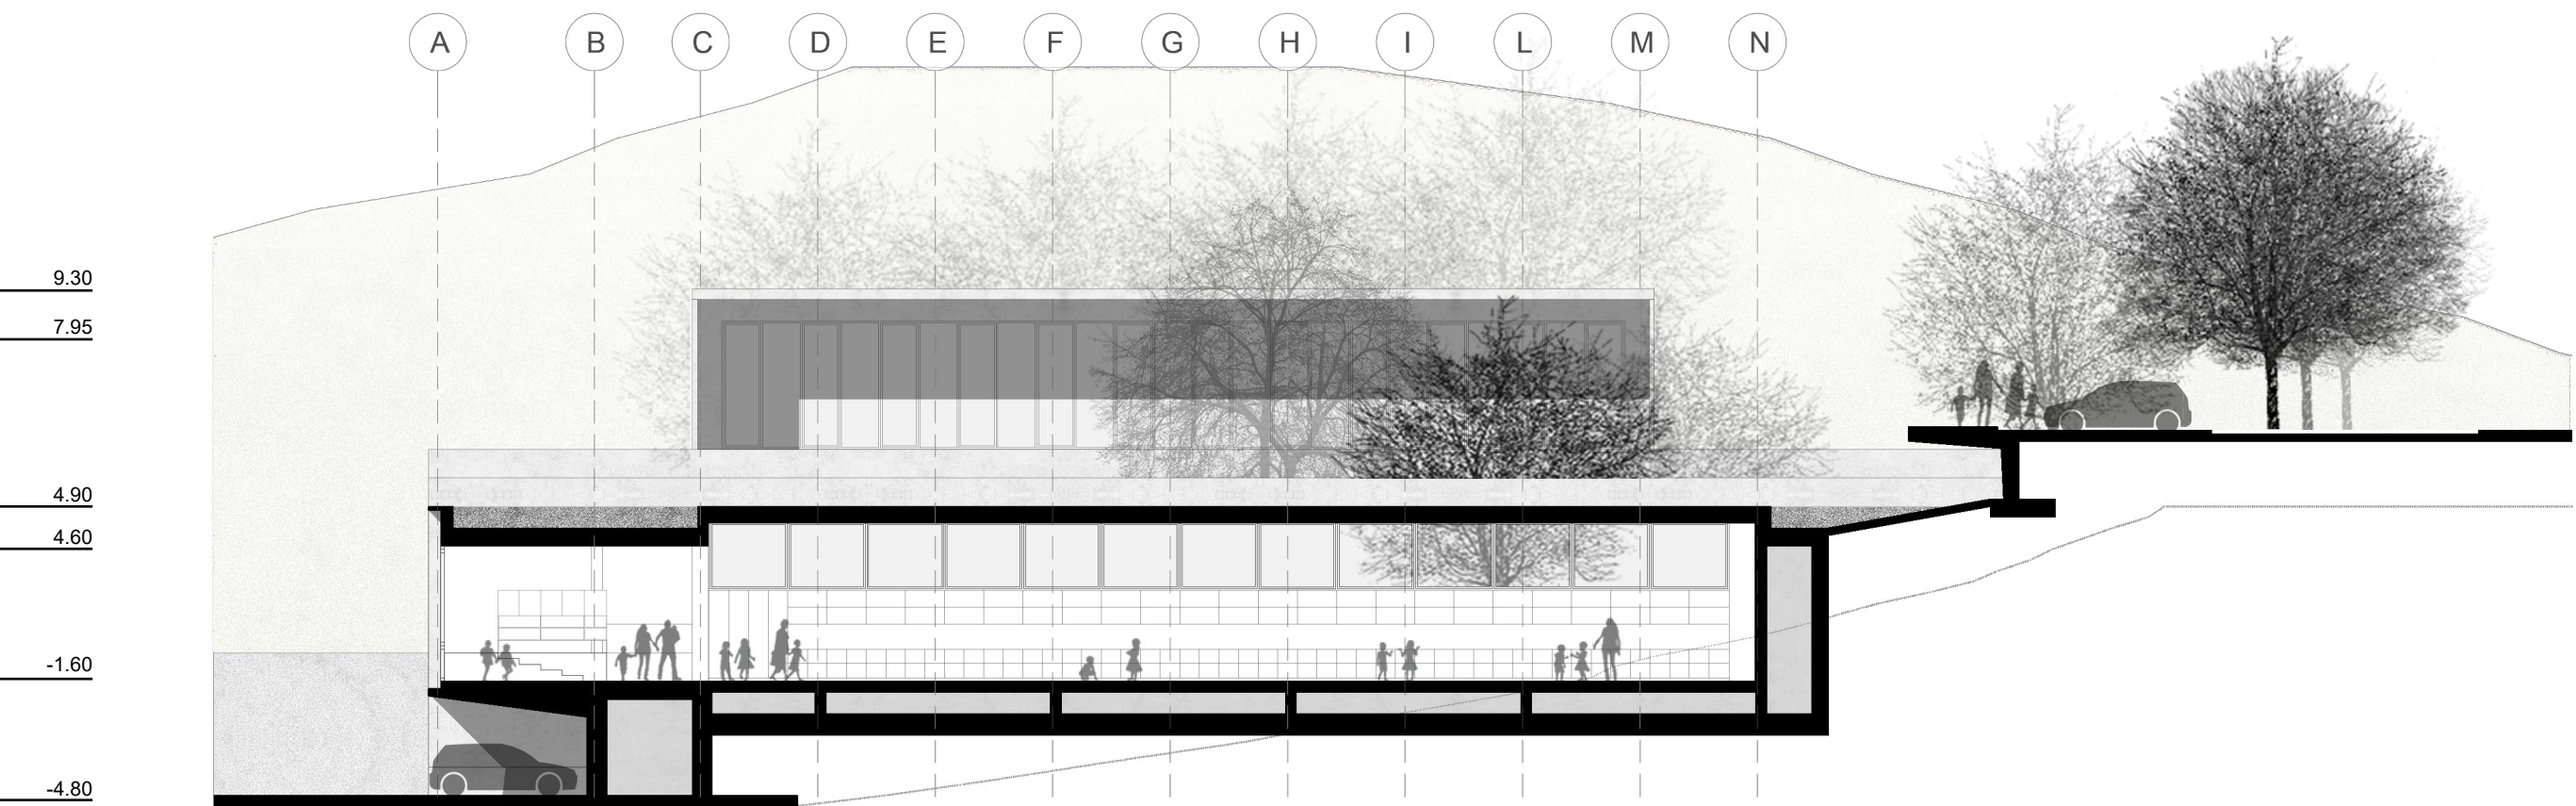



SEZIONE TRASVERSALE EE', scala 1:200

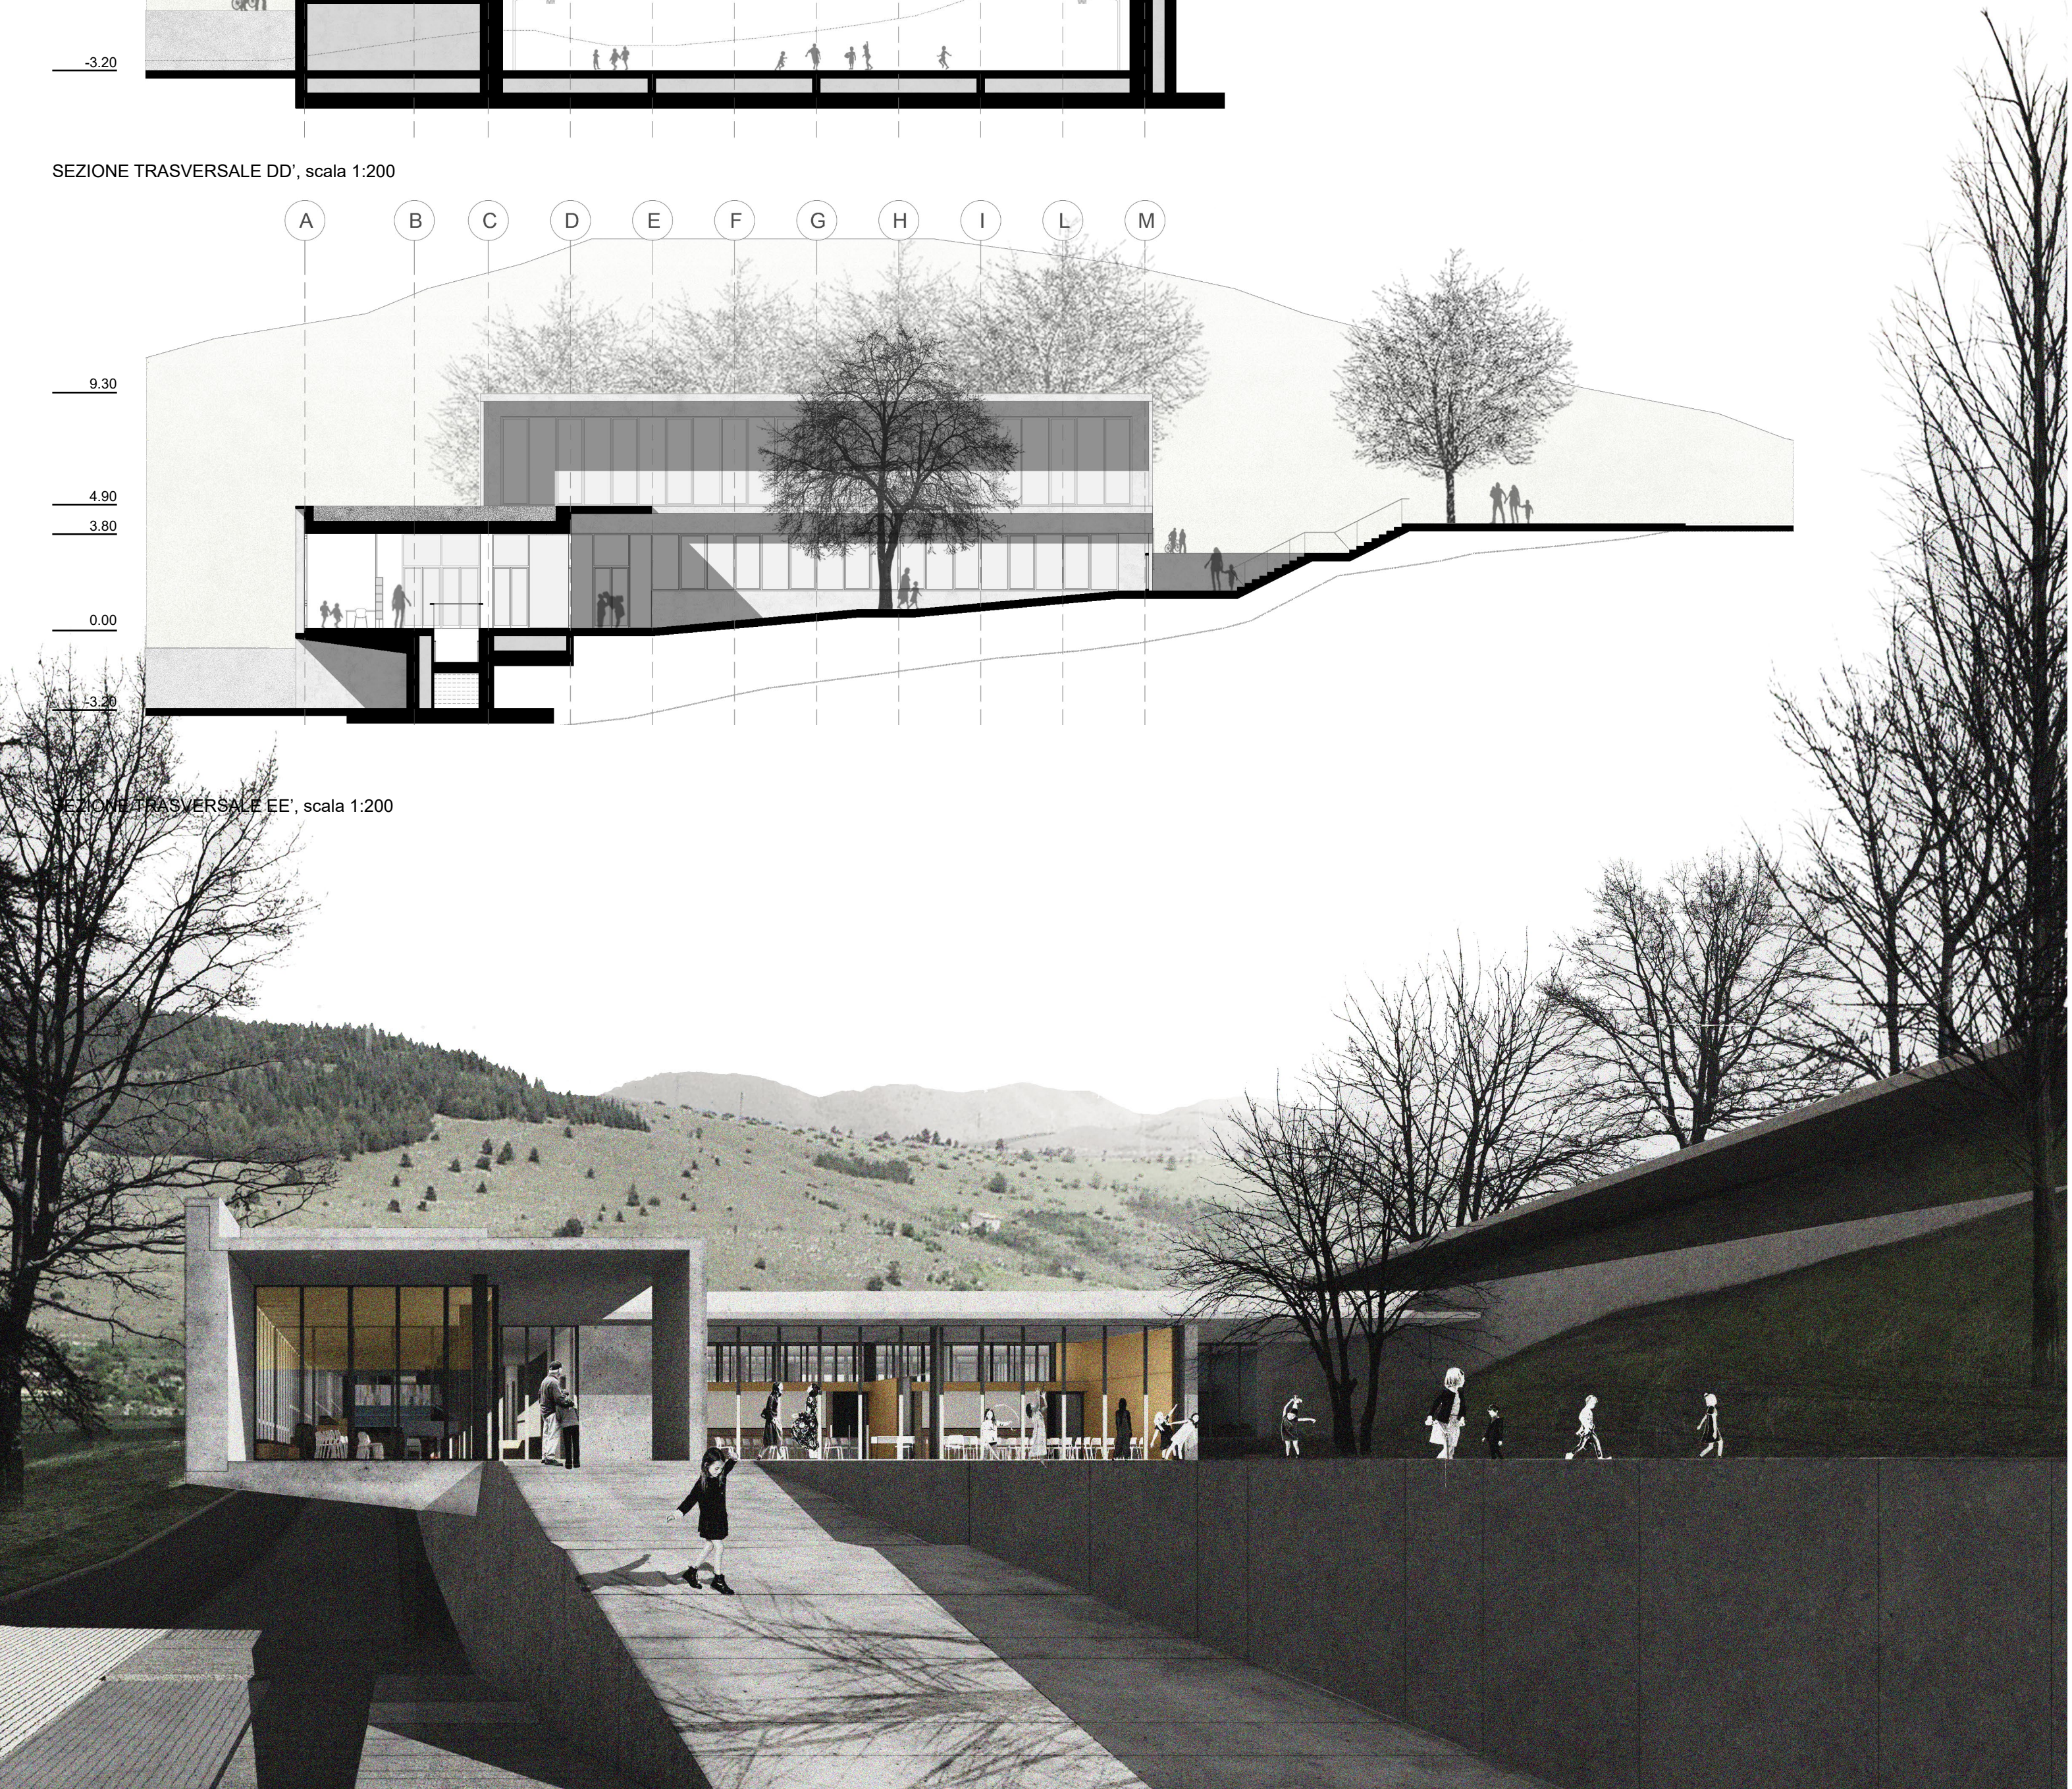


SEZIONE TRASVERSALE GG', scala 1:200

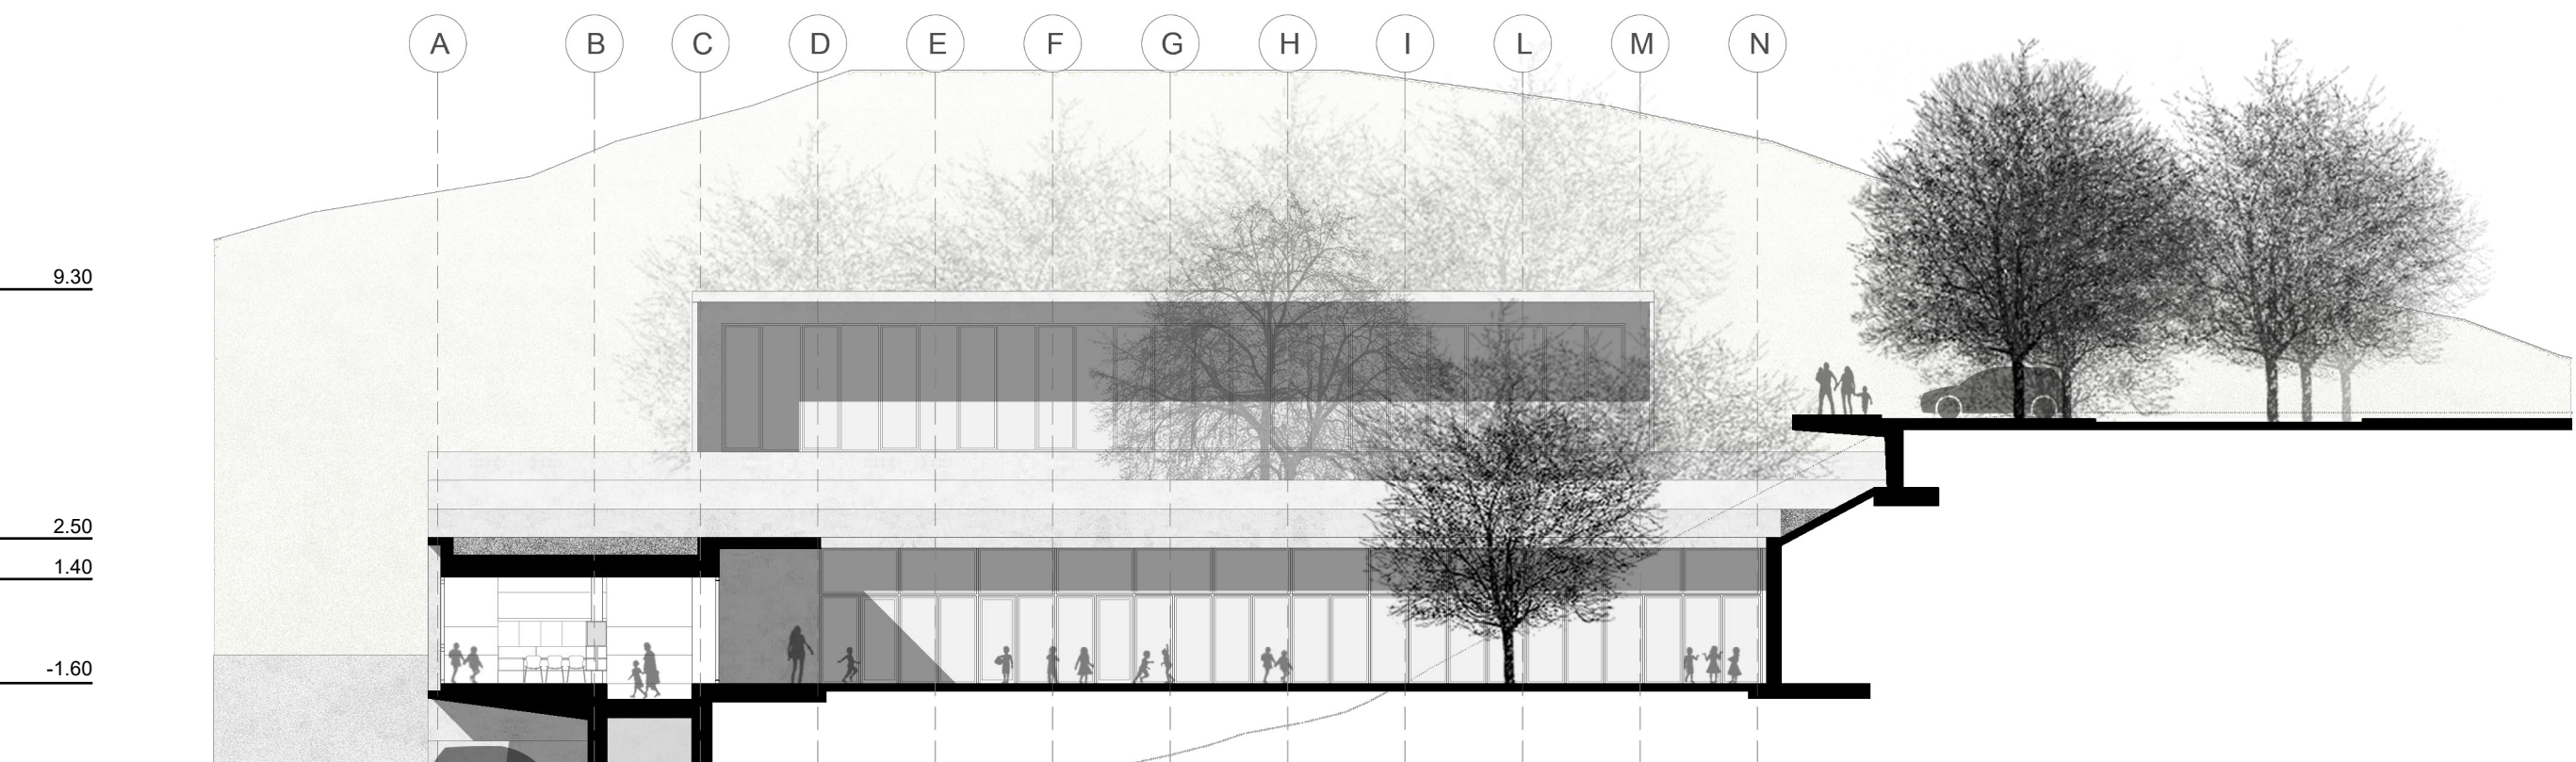

SEZIONE TRASVERSALE HH', scala 1:200

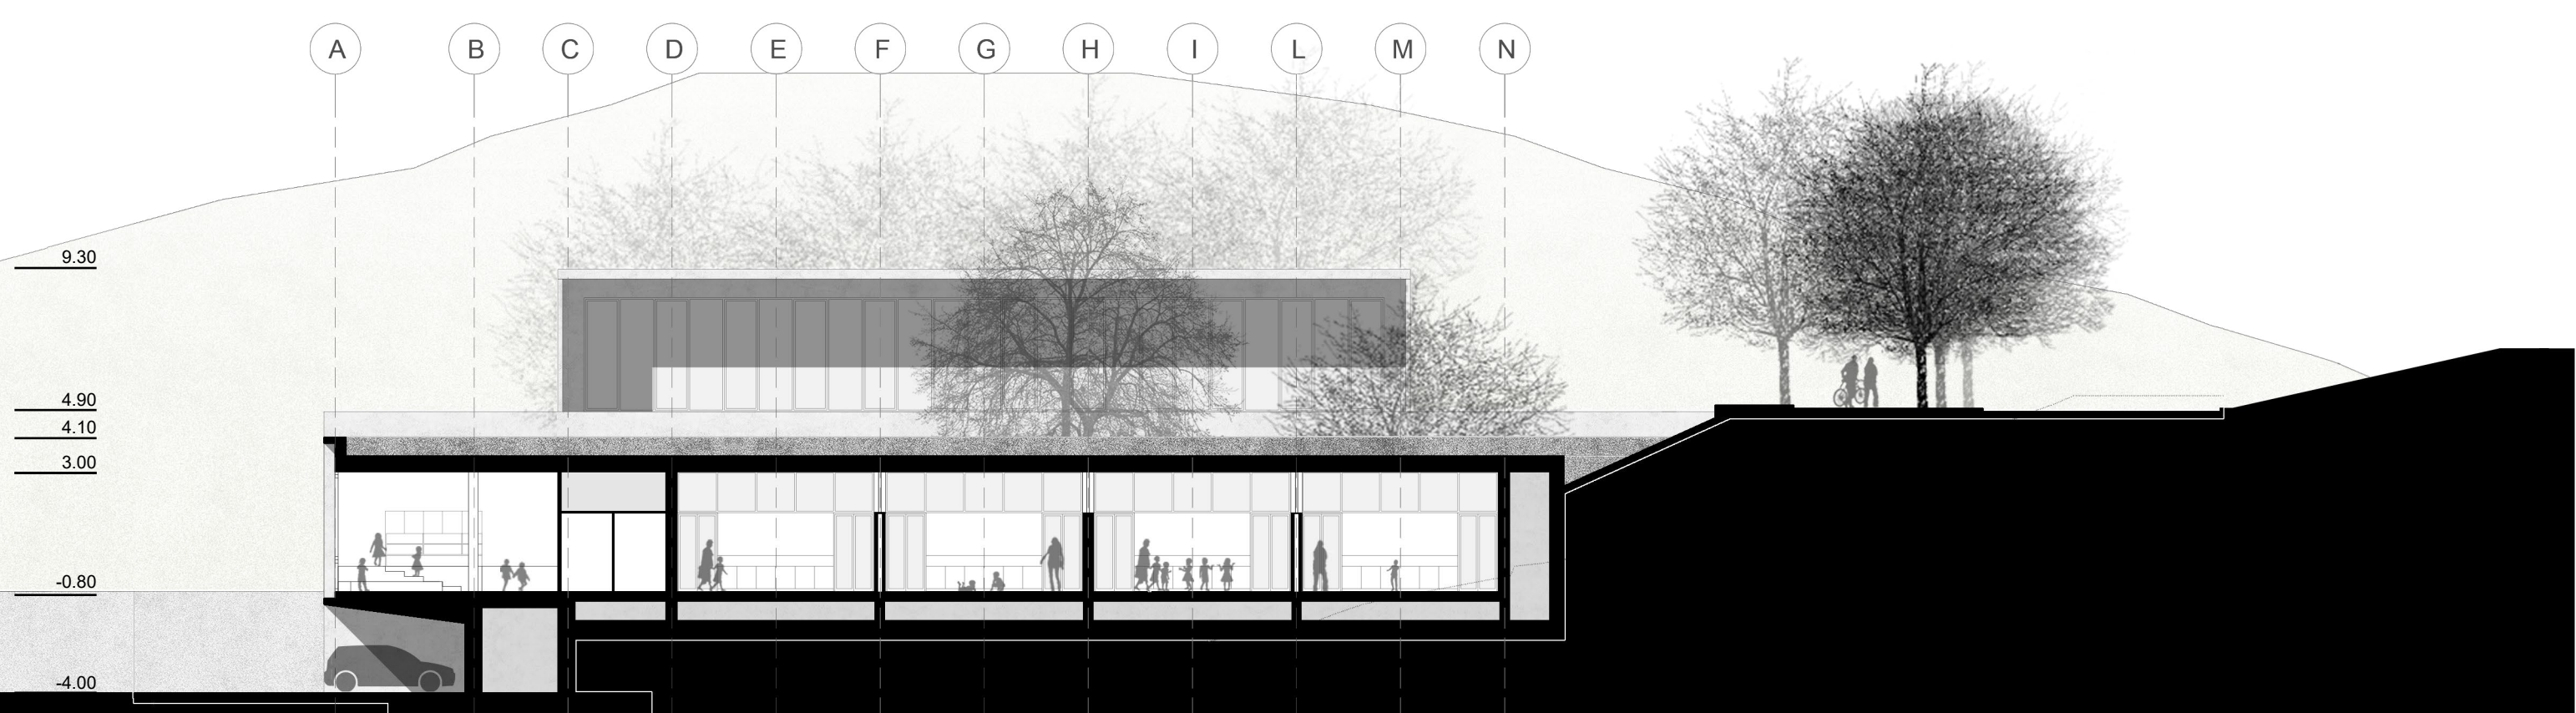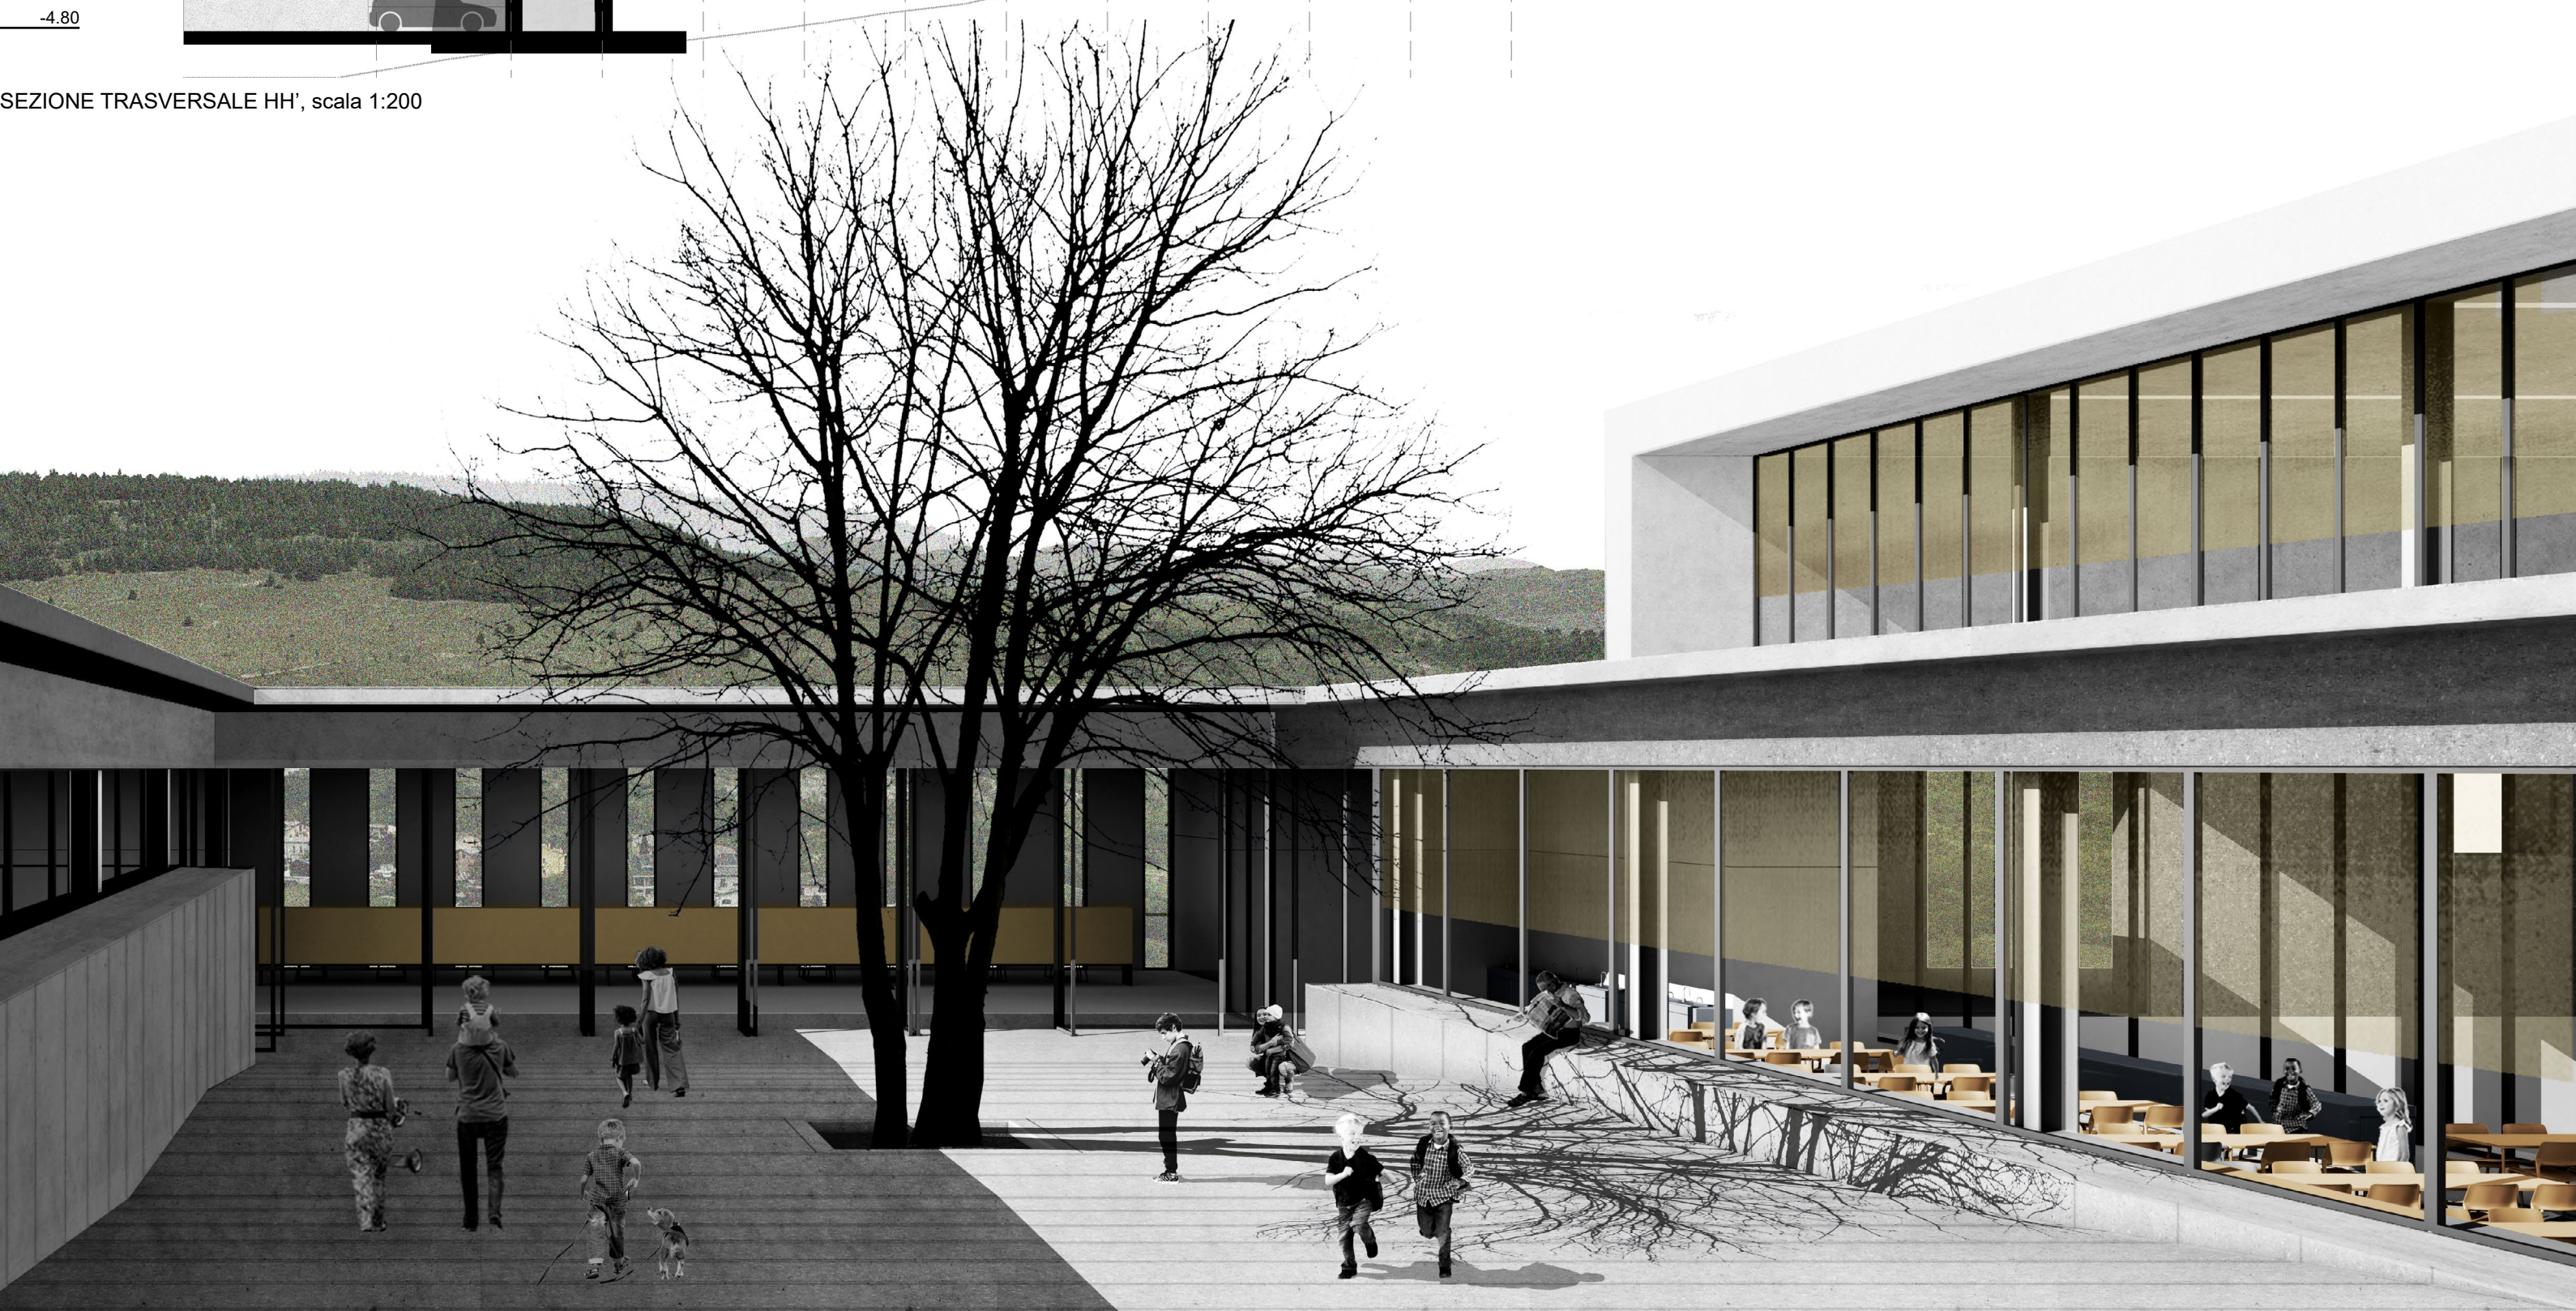

SEZIONE TRASVERSALE FF', scala 1:200

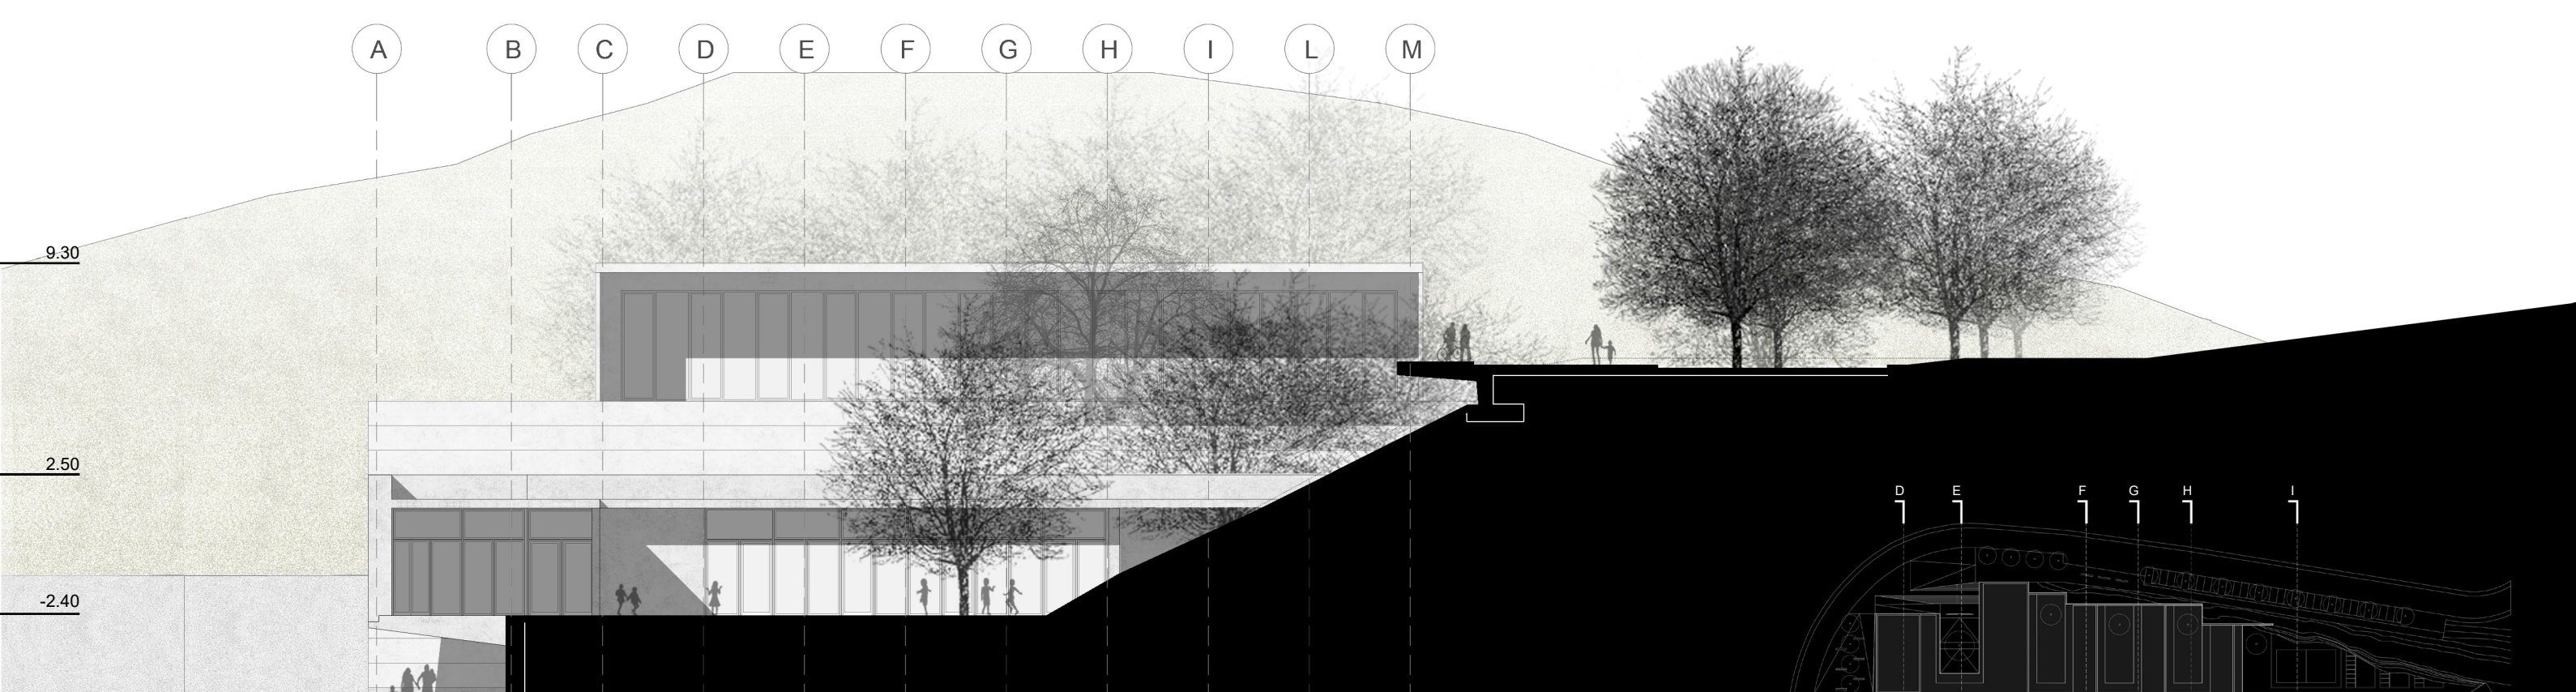

SEZIONE TRASVERSALE II', scala 1:200