



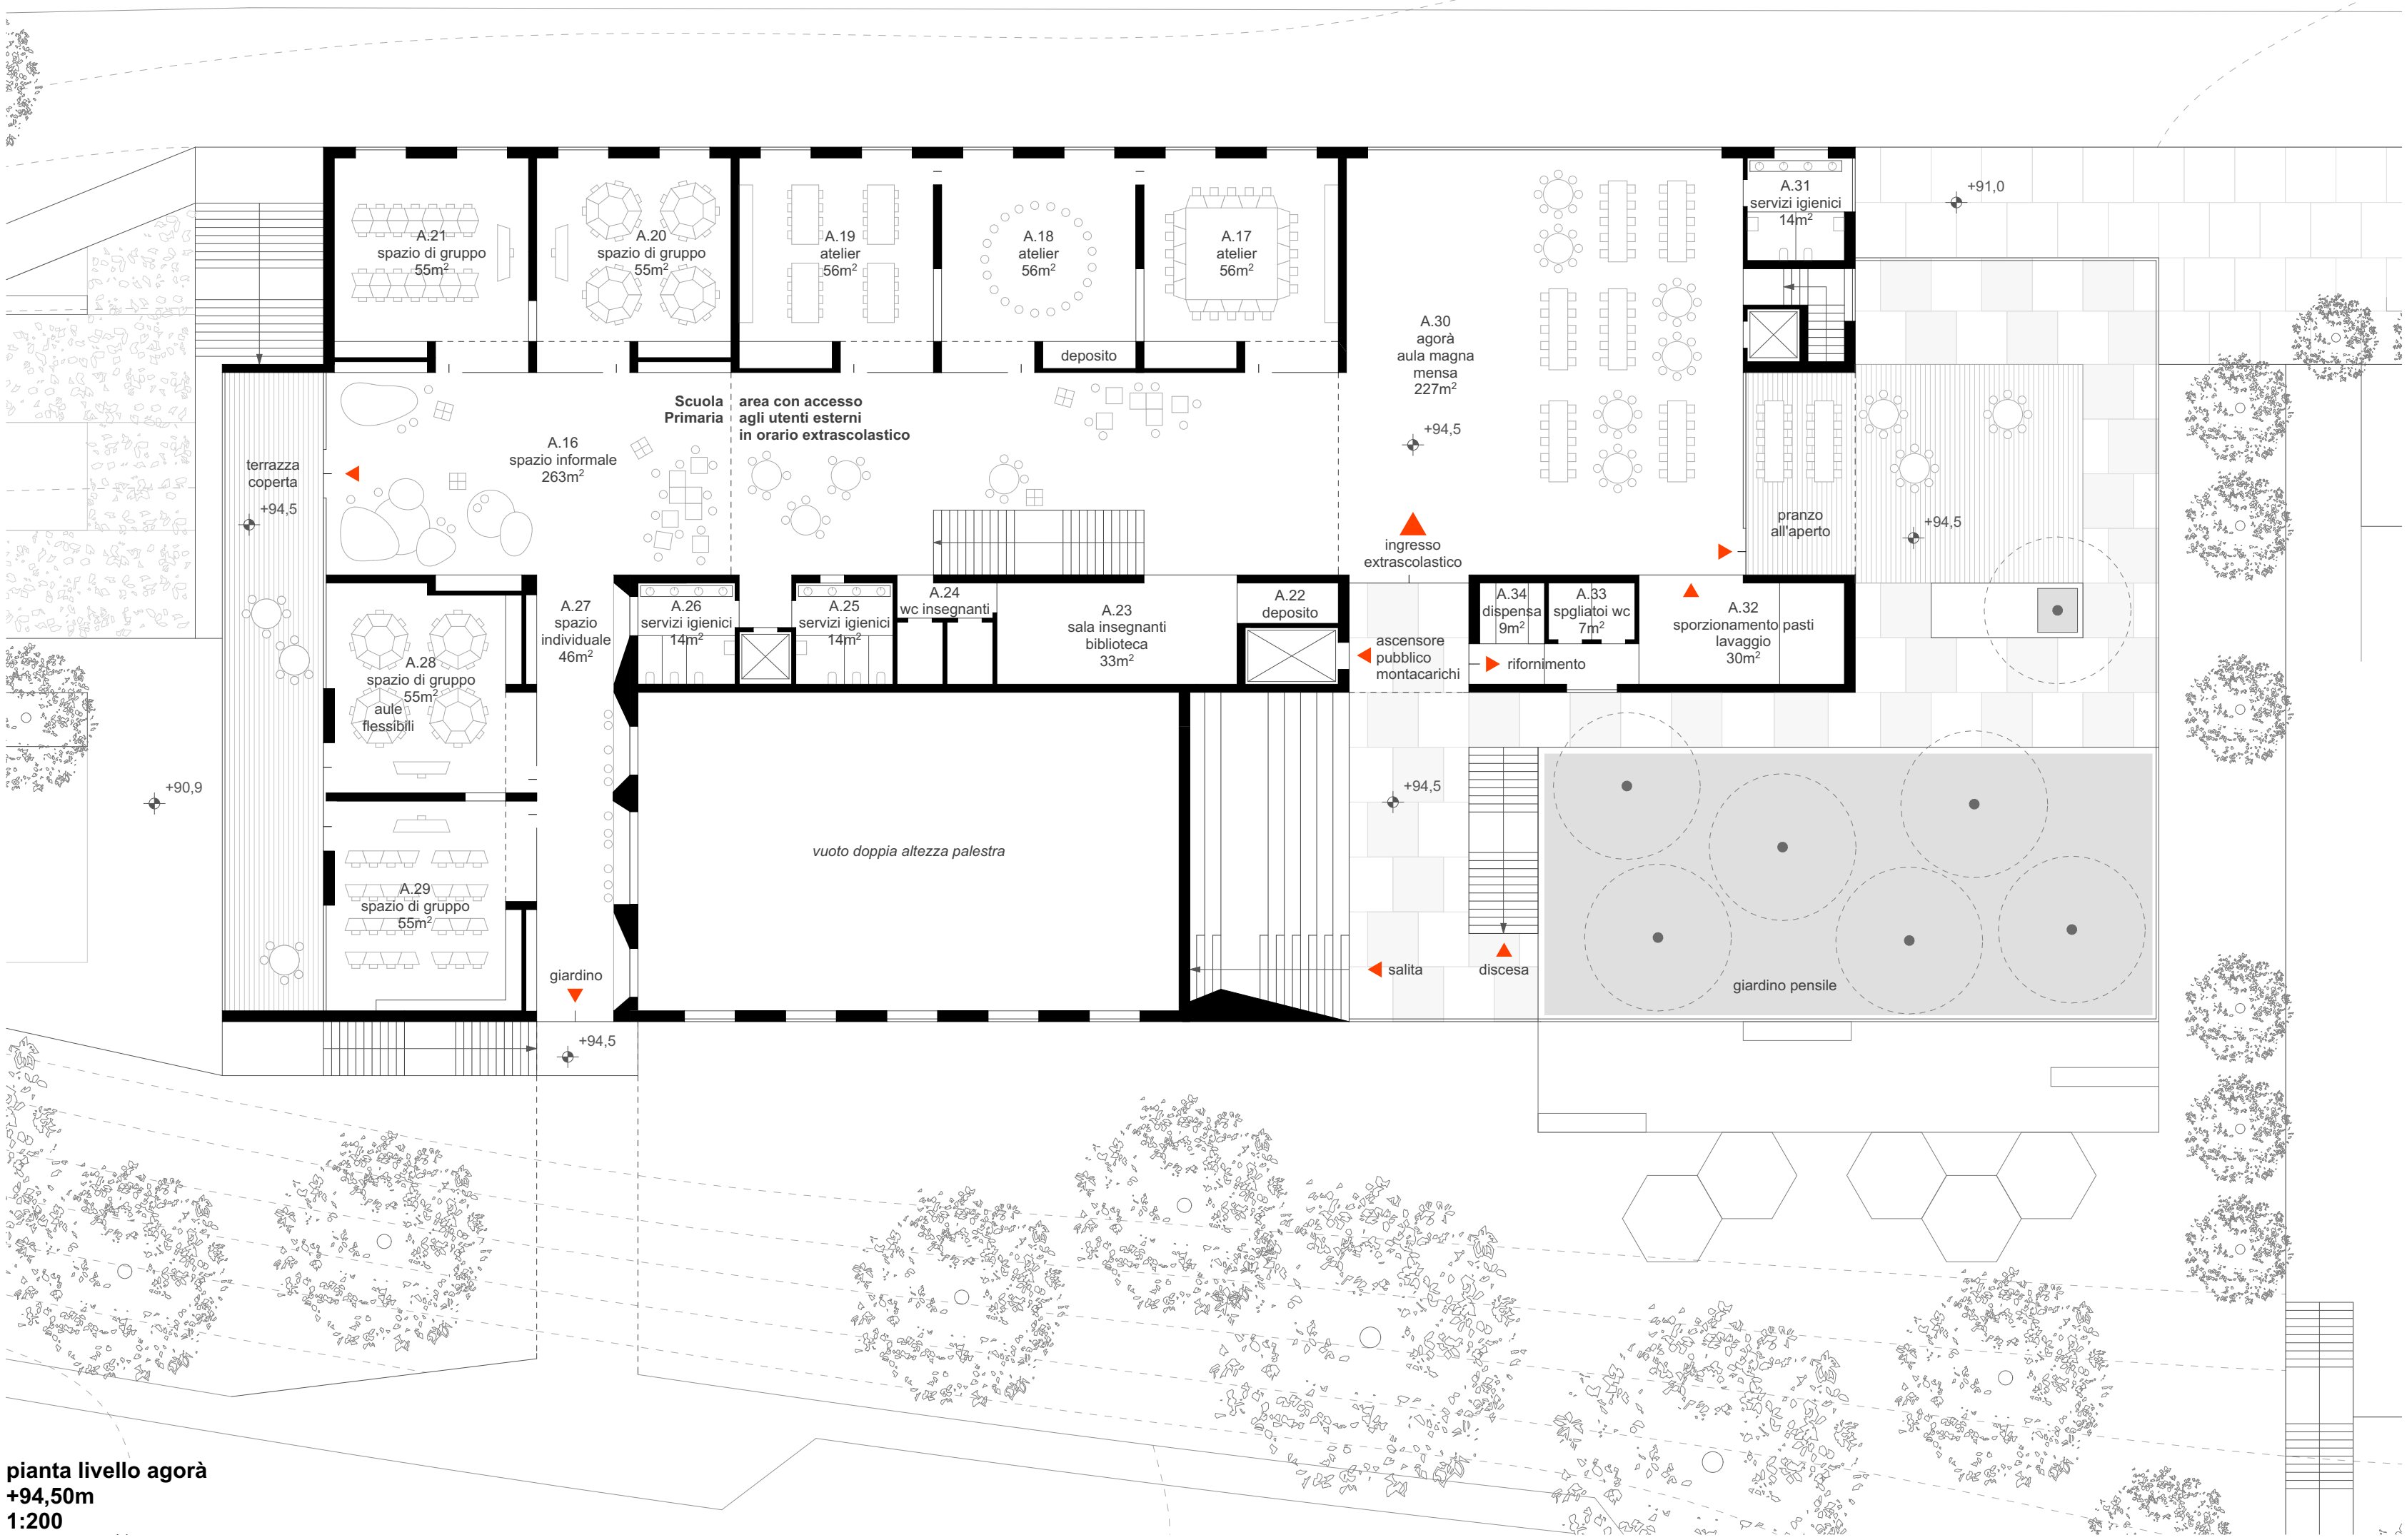


pianta livello agorà
+94,50m
1:200




la scuola interagisce con la comunità:
vista dell'agorà durante uno spettacolo aperto al pubblico

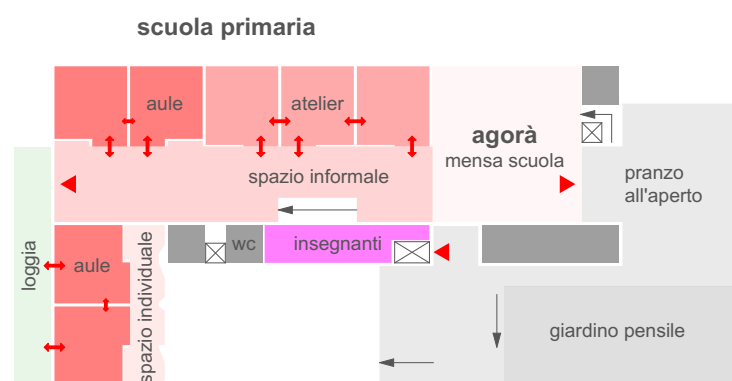


schema funzionale
livello agorà
+94,50m

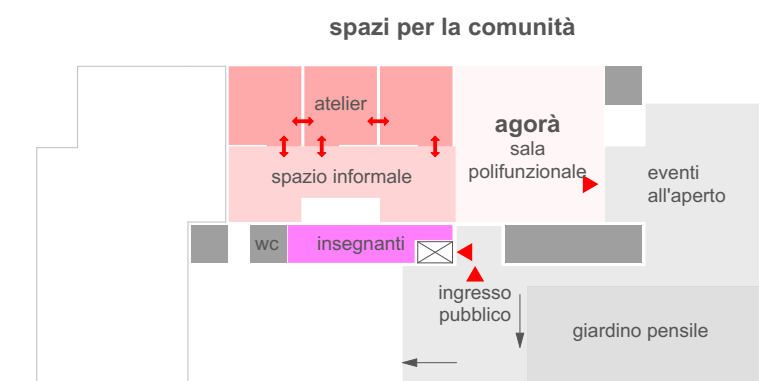


schema funzionamento extrascolastico
livello agorà - utilizzo atelier e spazio multifunzionale
+94,50m

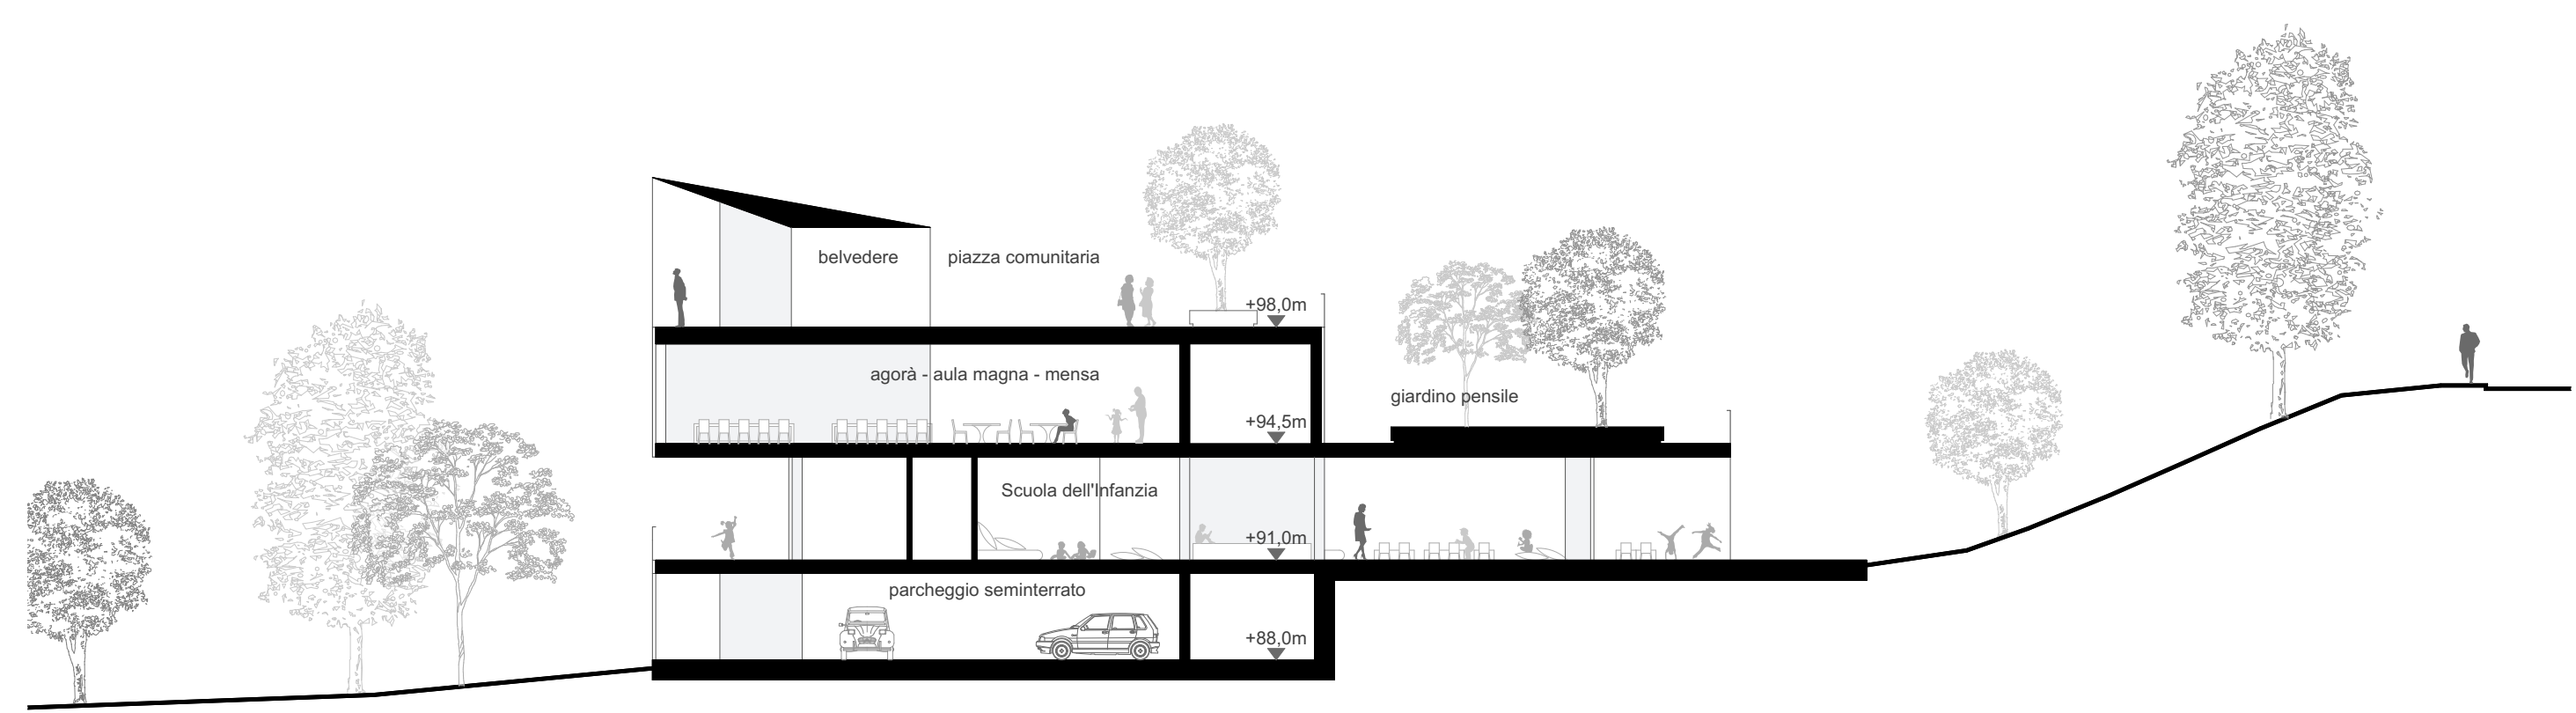

sezione C
1:200

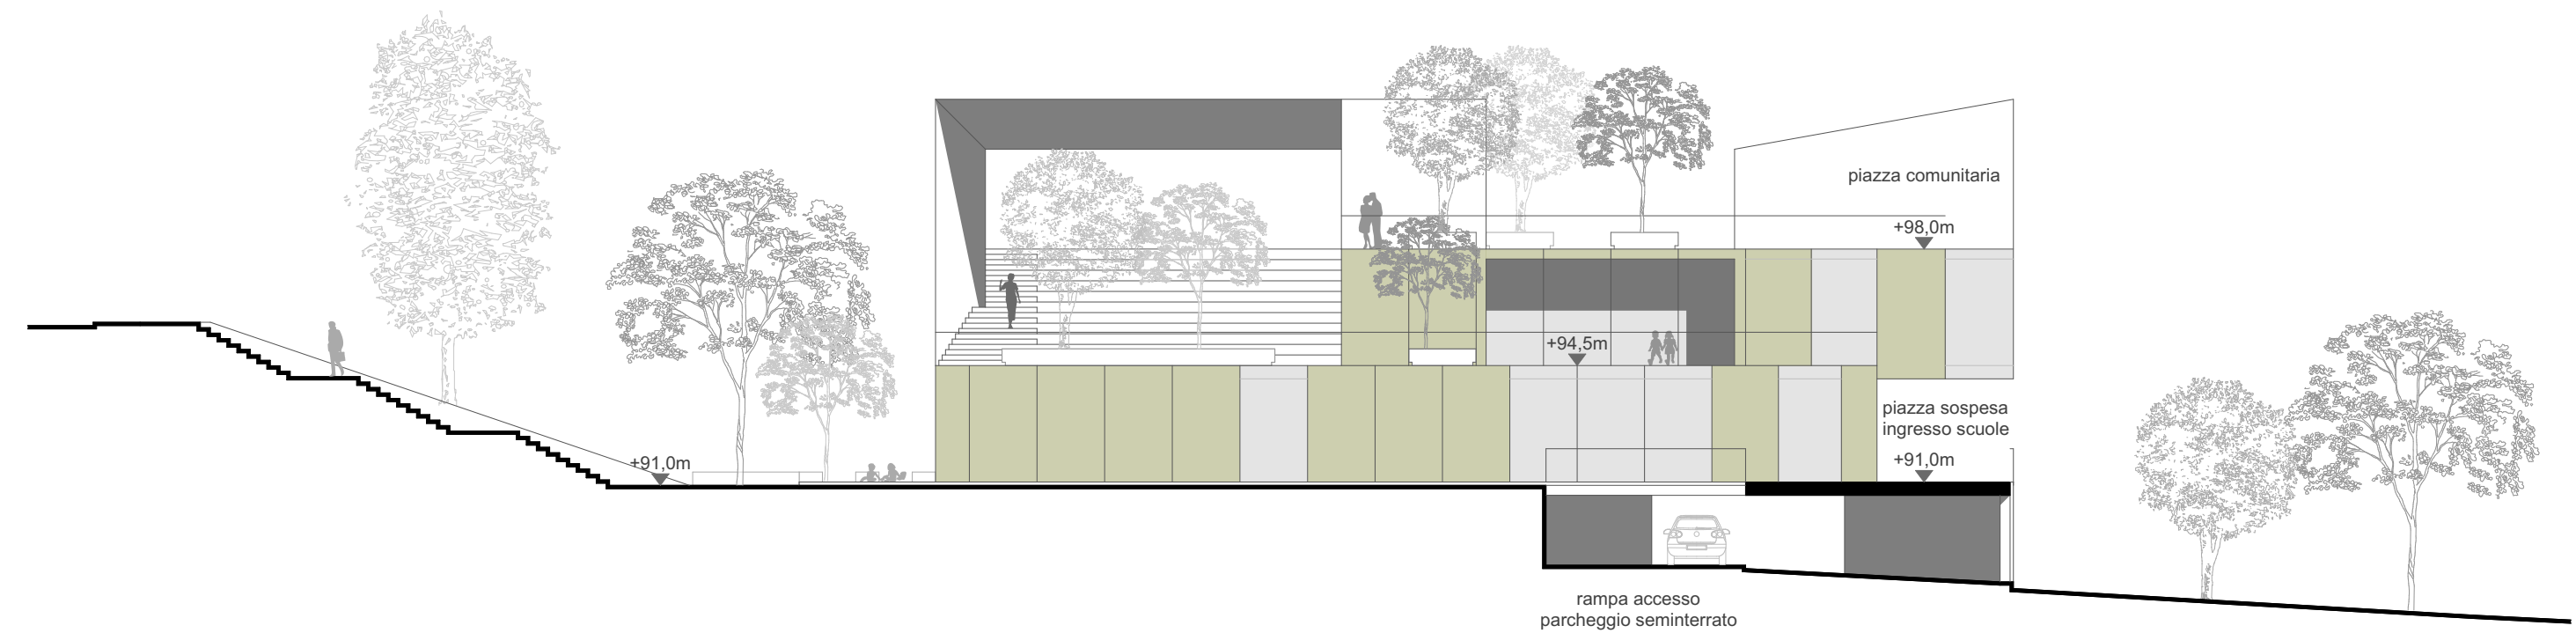

prospetto est
1:200

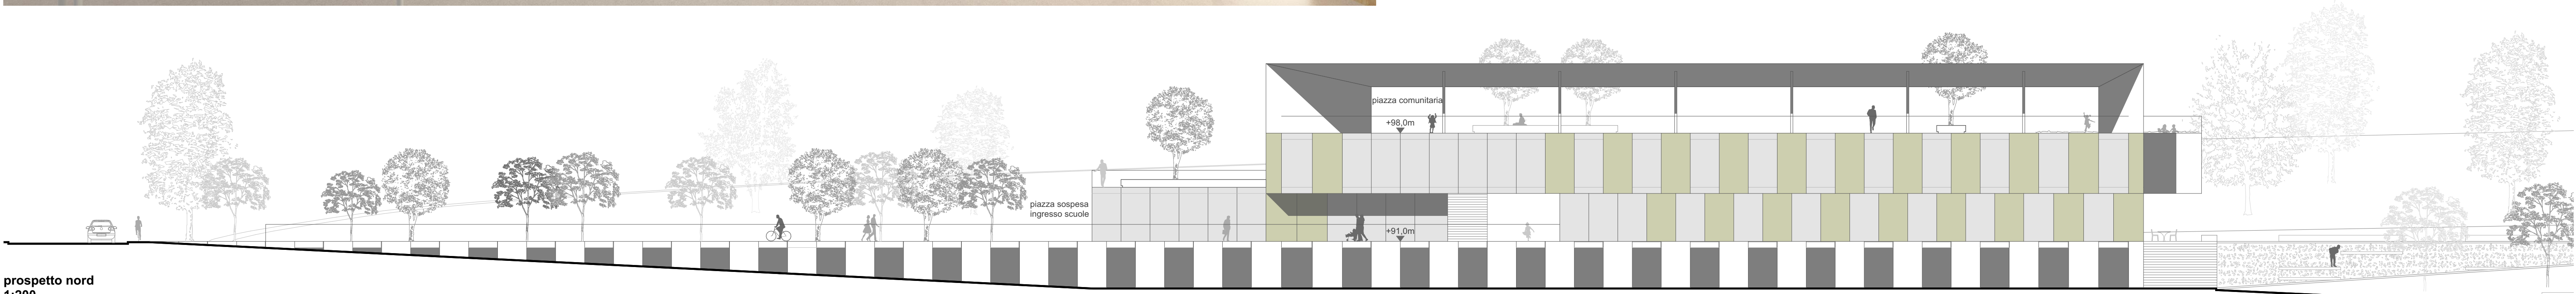

prospetto nord
1:200