




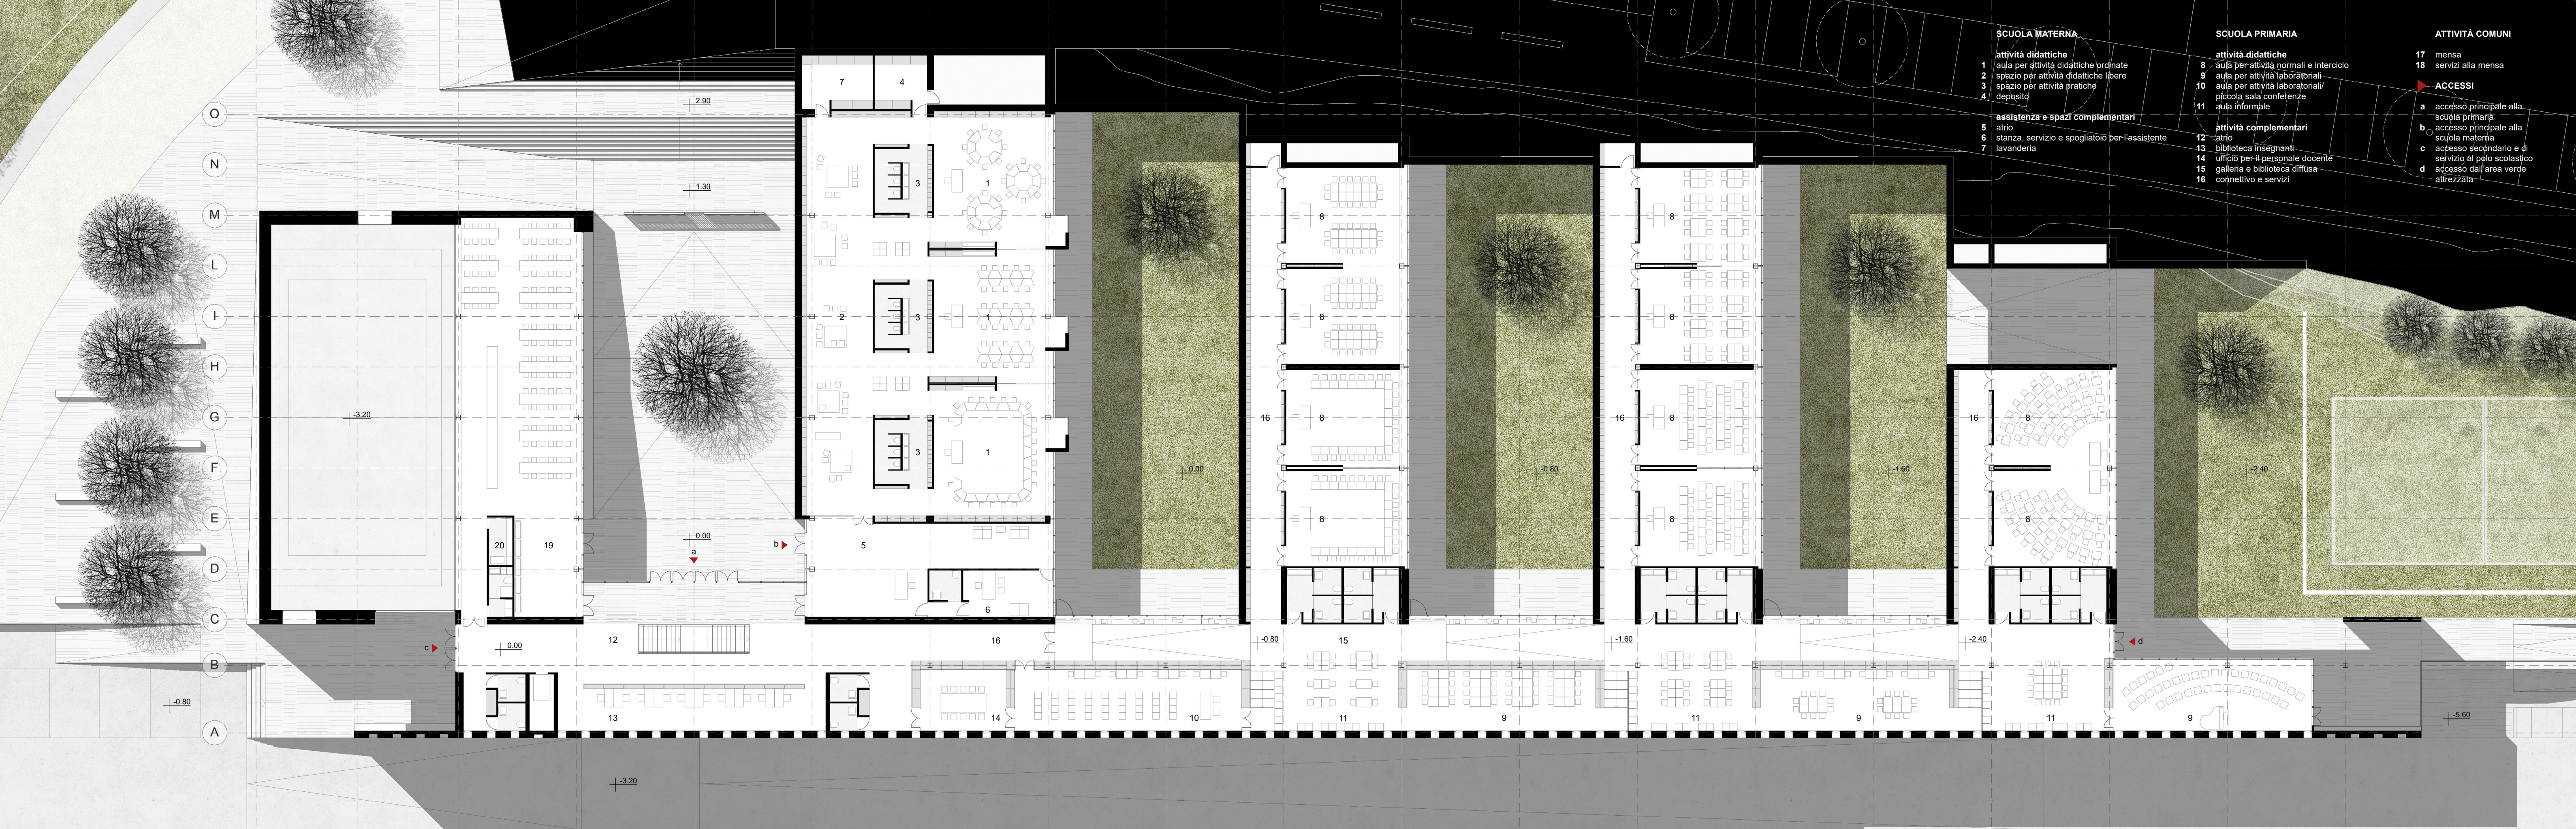


PIANTA DEL PIANO TIPO (QUOTE 0.00, -0.80, -1.60, -2.40), scala 1:200

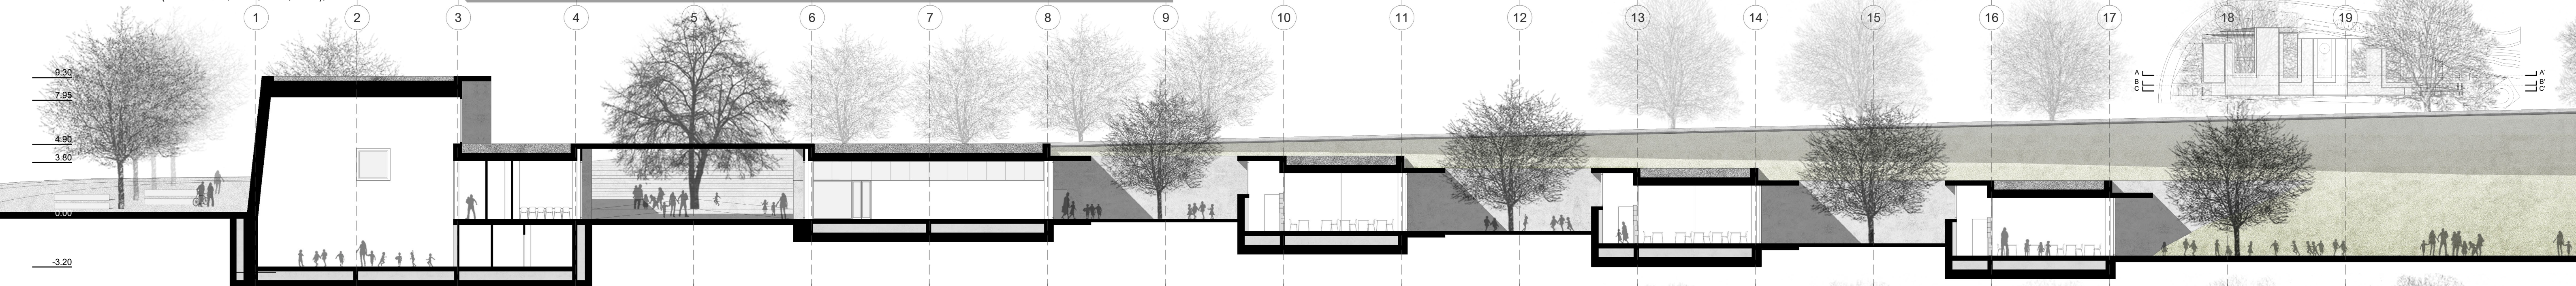

SEZIONE LONGITUDINALE AA', scala 1:200

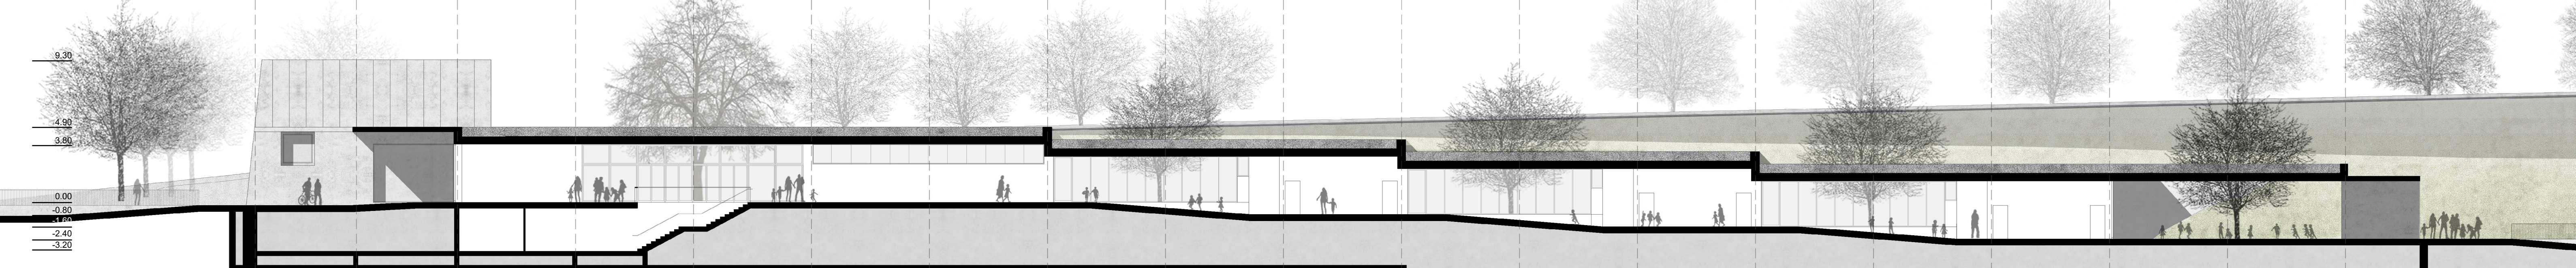

SEZIONE LONGITUDINALE BB', scala 1:200

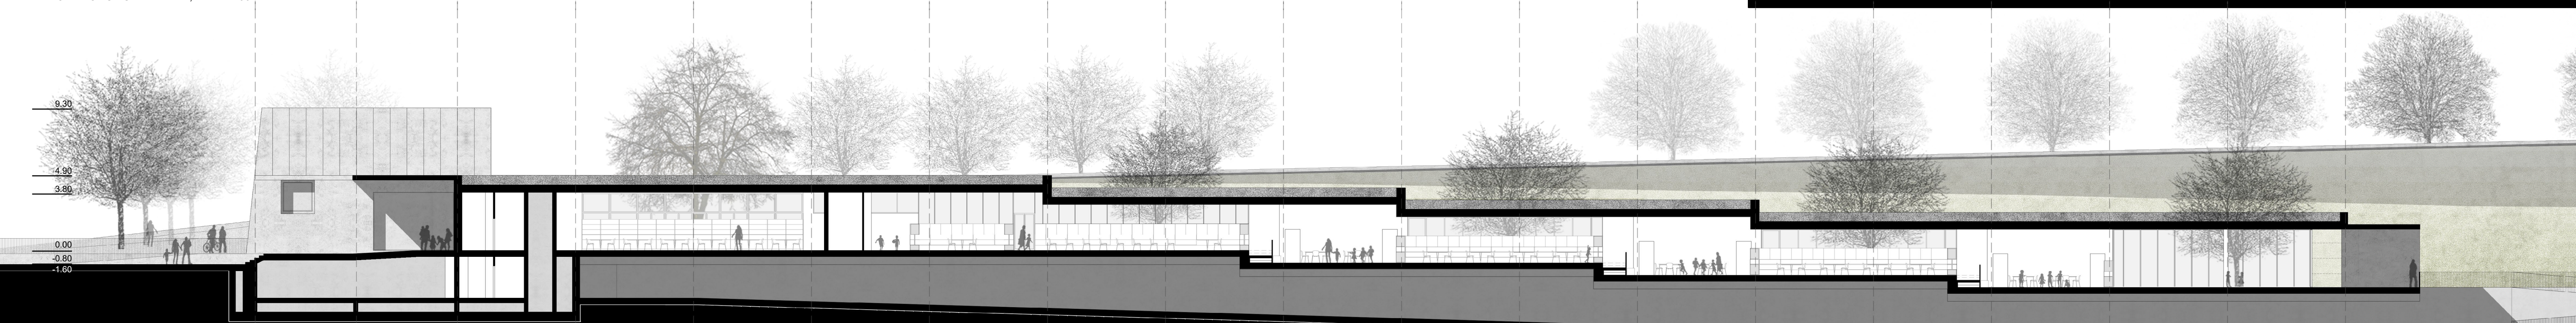

SEZIONE LONGITUDINALE CC', scala 1:200